


KLATKA SCHODOWA POZ. 8 - PRZEKRÓJ PIONOWY SKALA 1:25

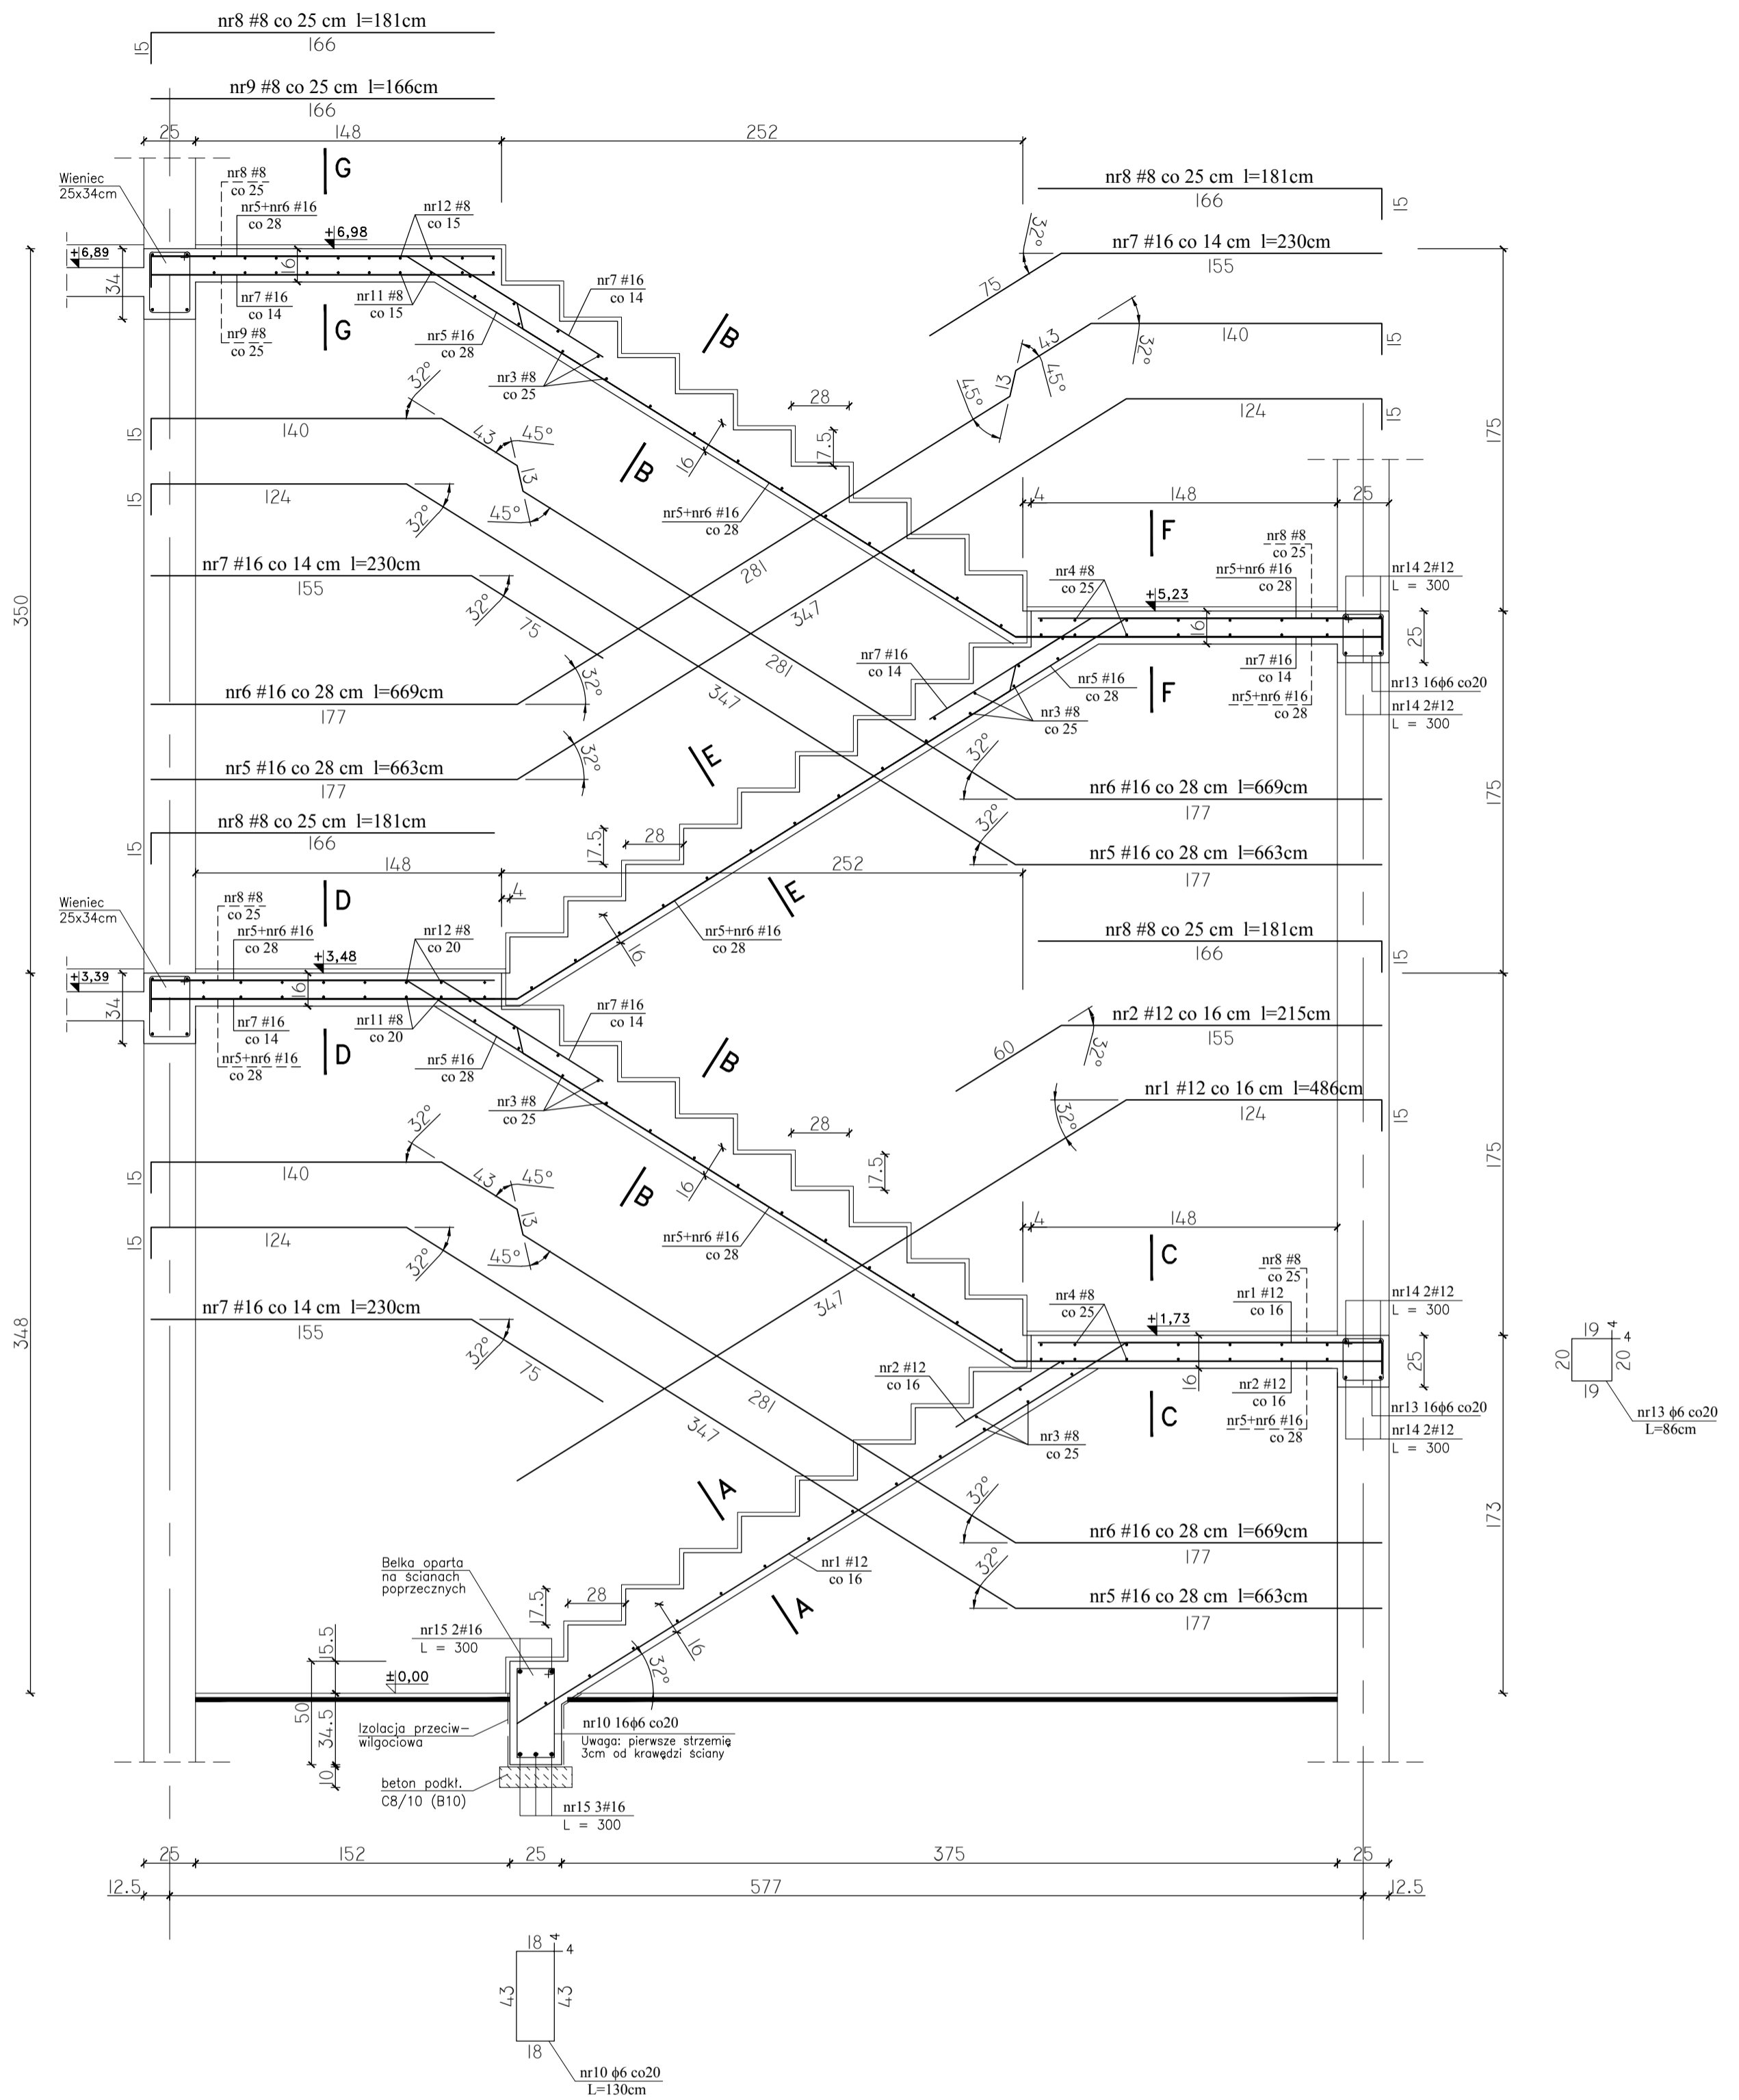

UWAGI :

- OTULENIE PRĘTÓW ZBROJENIA GŁÓWNEGO 3cm,
- RYSUNEK ROZPATRYWAĆ ŁĄCZNIE Z RZUTAMI KONSTRUKCYJNYMI I PROJ. ARCHITEKTONICZNYM
- WYMIARY KORYGOWAĆ NA BUDOWIE

BETON C20/25 (B25)
 STAL # A-IIIN (B500SP)
 Æ A-I (St3SX)

| | | | |
|---|-------------------------|---------------------|---------|
| Inwestor: KASA ROLNICZEGO UZIEPIECZENIA SPOŁECZNEGO ODDZIAŁ REGIONALNY W KIELCACH UL. WOJSKA POLSKIEGO 65B, 25-389 KIELCE | | | Nr rys. |
| BUDOWA SIEDZIBY PLACÓWKI TERENOWEJ W SANDOMIERZU PRZY UL. SŁOWACKIEGO dz. nr ewid. 1510/4 | | | 28K |
| PROJEKT WYKONAWCZY KONSTRUKCJI | | | |
| KLATKA SCHODOWA POZ. 8 - PRZEKRÓJ PIONOWY | | | 1 : 25 |
| PROJEKTOWAŁ: mgr inż. Krzysztof Mężyk | Nr upr.: KL-108/2002 | Data: 25.01.2010 | POPPS |
| SPRAWDZIŁ: mgr inż. Dariusz Wójcicki | SWK/0029/ PWOK/03 | 25.01.2010 | |