












STASZÓW

KASA ROLNICZEGO UBEZPIECZENIA SPOŁECZNEGO PLACÓWKA TERENOWA W STASZOWIE

LEGENDA:

-  **OBIEKTY PROJEKTOWANE**
- ① budynek biurowy - Placówka KRUS
- ② budynek garażu na sam. osobowy
- ③ pojemnik na odpady
-  **OBIEKTY ISTNIEJĄCE**
- ④ budynek mieszkalny, murowany, kryty blachą
- ⑤ budynek mieszkalny, murowany, kryty blachą
- ⑥ budynek gospodarczy, murowany, kryty papą
-  **PROJEKTOWANE PRZYŁĄCZA WEDŁUG ODREBNEGO POSTĘPOWANIA NA ZGŁOSZENIE**
-  projektowane przyłącze wodociągowe
-  projektowane przyłącze kanalizacji sanitarnej
-  projektowane przyłącze kanalizacji deszczowej
-  projektowane przyłącze gazowe
-  projektowane przyłącze energetyczne
-  WEJŚCIE DO BUDYNKU
-  WJAZD DO GARAŻU

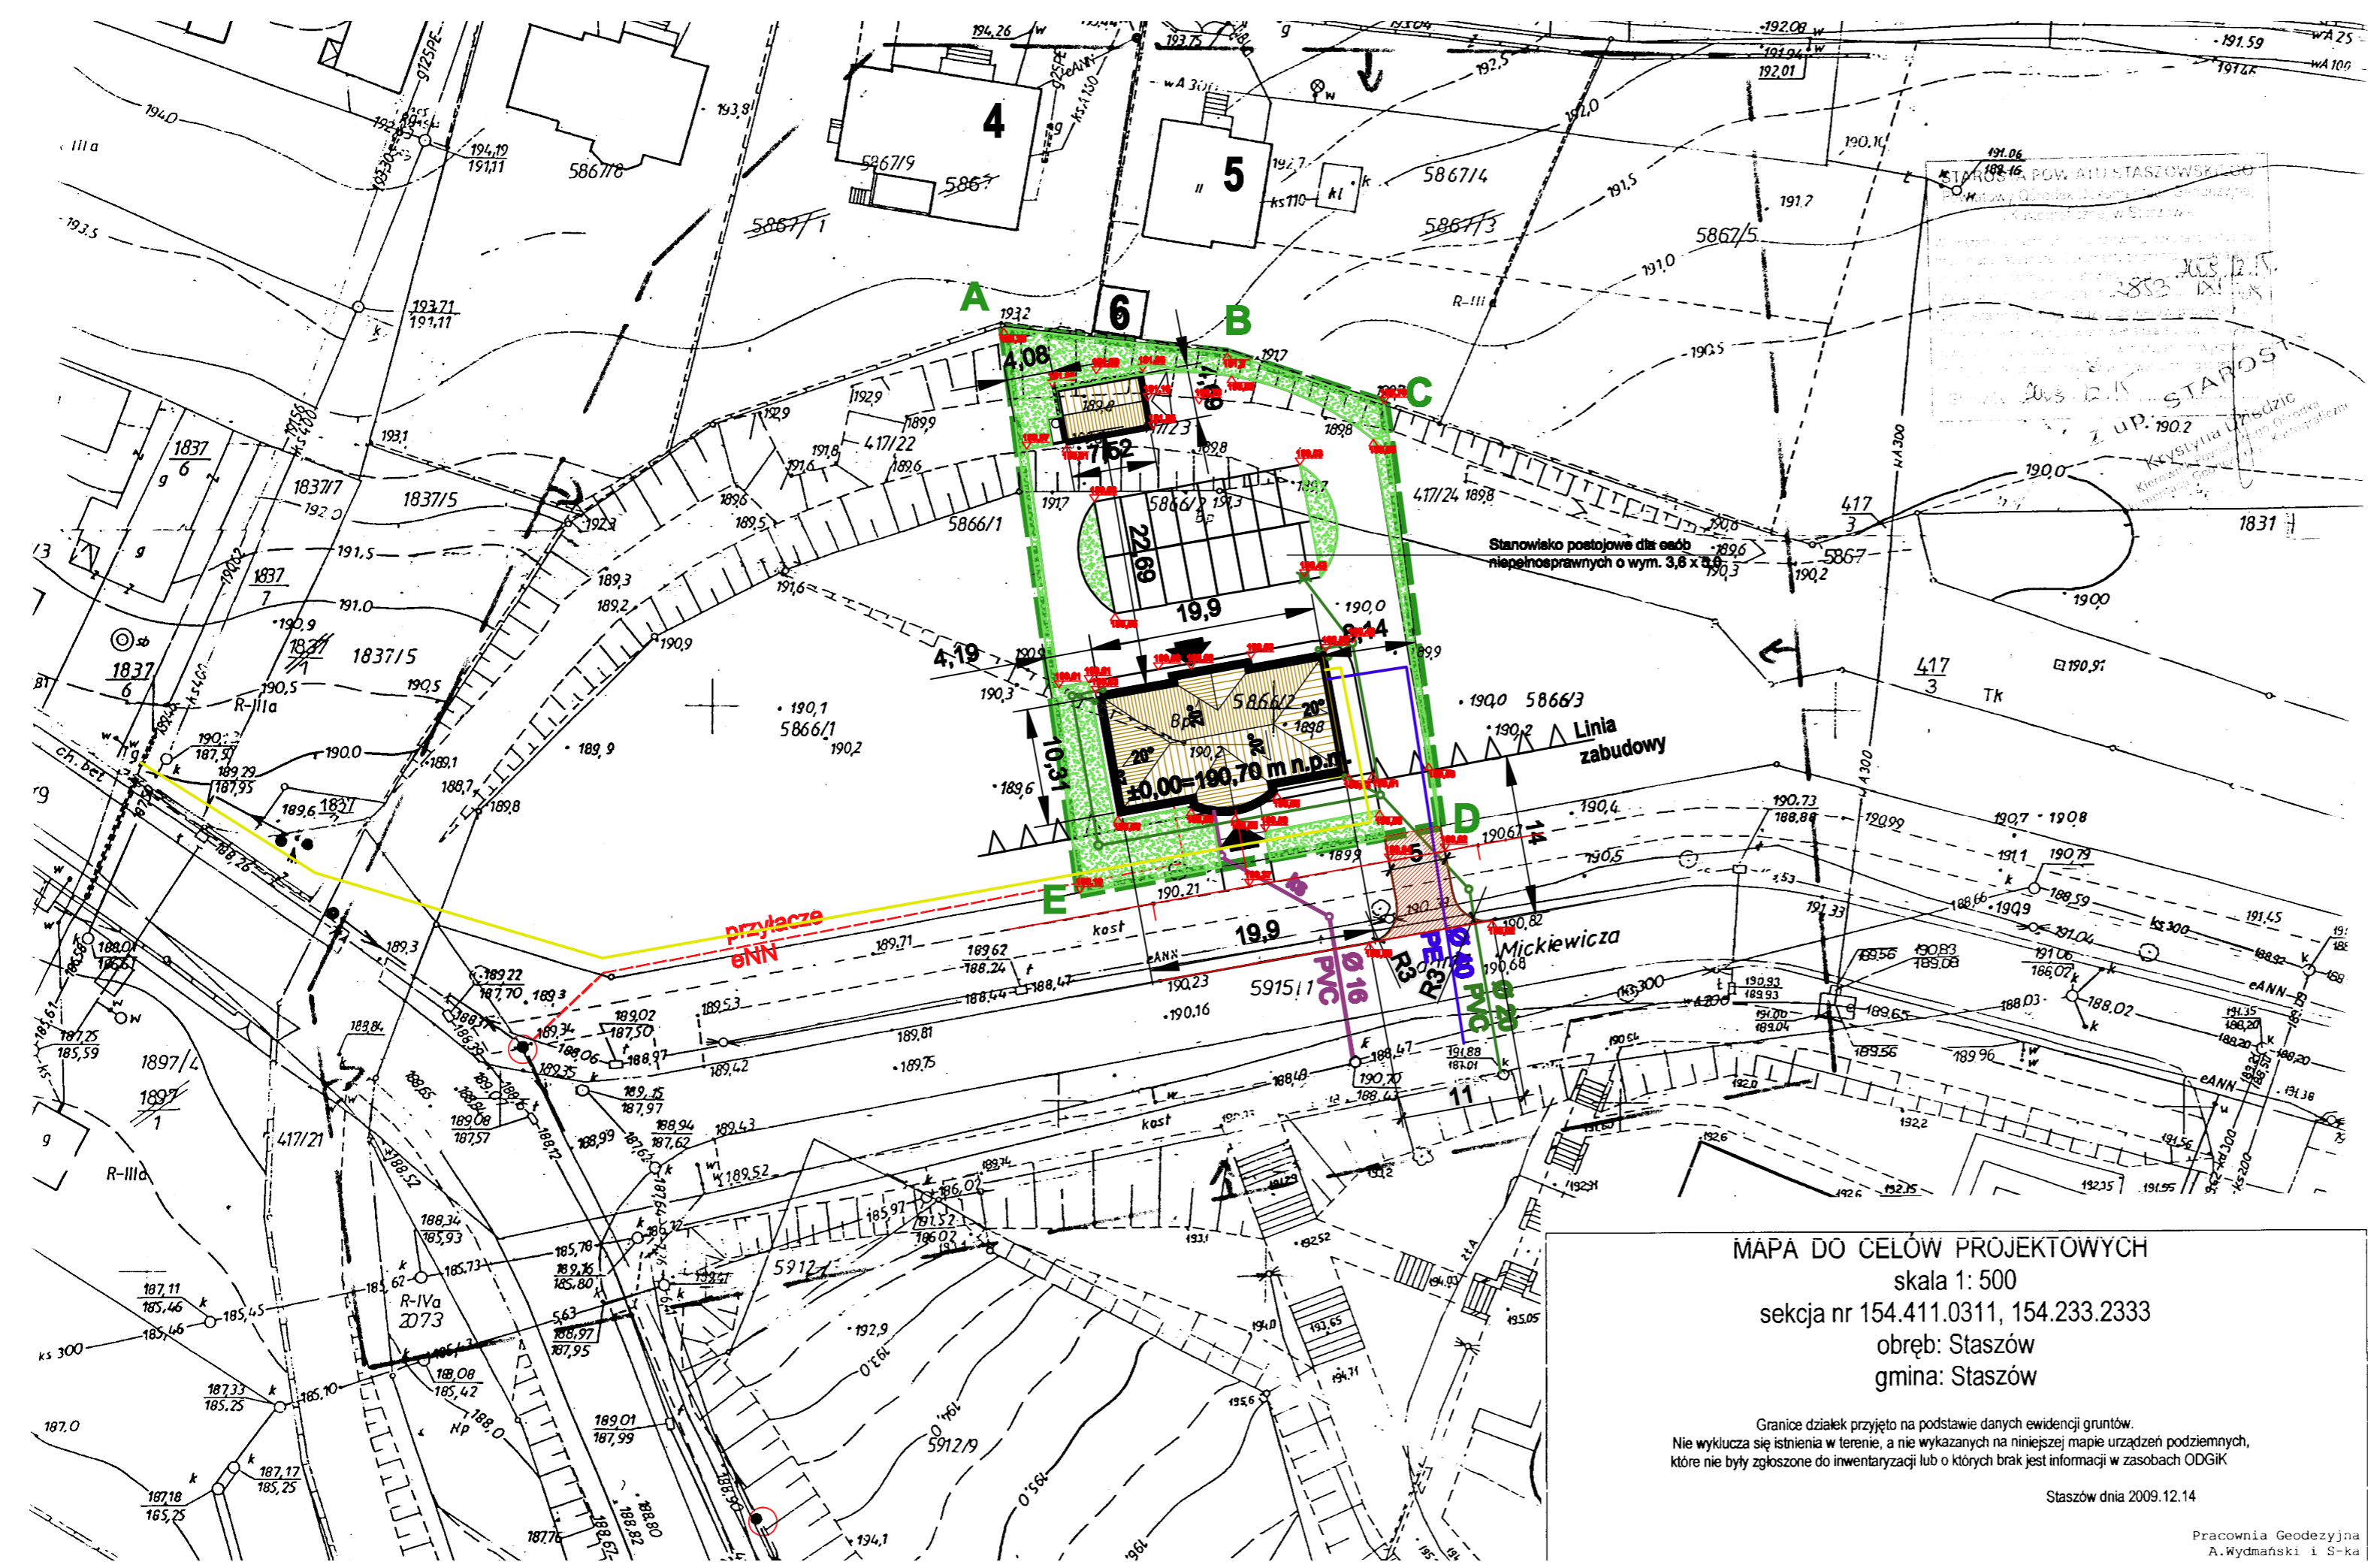

MAPA DO CELÓW PROJEKTOWYCH
skala 1: 500
sekcja nr 154.411.0311, 154.233.2333
obręb: Staszów
gmina: Staszów

Granice działek przyjęto na podstawie danych ewidencji gruntów.
Nie wyklucza się istnienia w terenie, a nie wykazanych na niniejszej mapie urządzeń podziemnych,
które nie były zgłoszone do inwentaryzacji lub o których brak jest informacji w zasobach ODGIK

Staszów dnia 2009.12.14

Pracownia Geodezyjna
A. Wydmański i S-ka

"PROARCH" PRACOWNIA PROJEKTOWO-BUDOWLANA I GÁLZCZEWNA 28-600 JEDRZEJÓW, UL. SZANNA 44		
KASA ROLNICZEGO UBEZPIECZENIA SPOŁECZNEGO ODDZIAŁ REGIONALNY W KIELCACH UL. WOJSKA POLSKIEGO 68B, 25-369 KIELCE		
BUDOWA SIEDZIBY PLACÓWKI TERENOWEJ W STASZOWIE PRZY UL. MICKIEWICZA dz. nr ewid. 58662, 41723		1PZ
PROJEKT ZAGOSPODAROWANIA TERENU		1:500
PROJEKT ZAGOSPODAROWANIA		11.2009
mgr inż. arch. Leszek Gałczewski	mgr inż. arch. Iwo Nowosielski	
mgr inż. arch. Marcin Młynarczyk	mgr inż. arch. Jan Gałczewski	