


MAPA SYTUACYJNO-WYSOKOŚCIOWA
do celów projektowych
skala 1: 500

Województwo : świętokrzyskie
Powiat : sandomierski Gmina : Sandomierz
Obiekt : Sandomierz ul. Słowackiego
Seksja: 15-8/23b-3/, 15-8/23b-4/

Usługi Geodezyjne
geod. Robert Stepień
27-600 Sandomierz, Gierlachów 188
tel. /015/ 832 10 70
Nr upr. 755 02264 115 15 82

Wykonano w 2009r
Robert Stepień

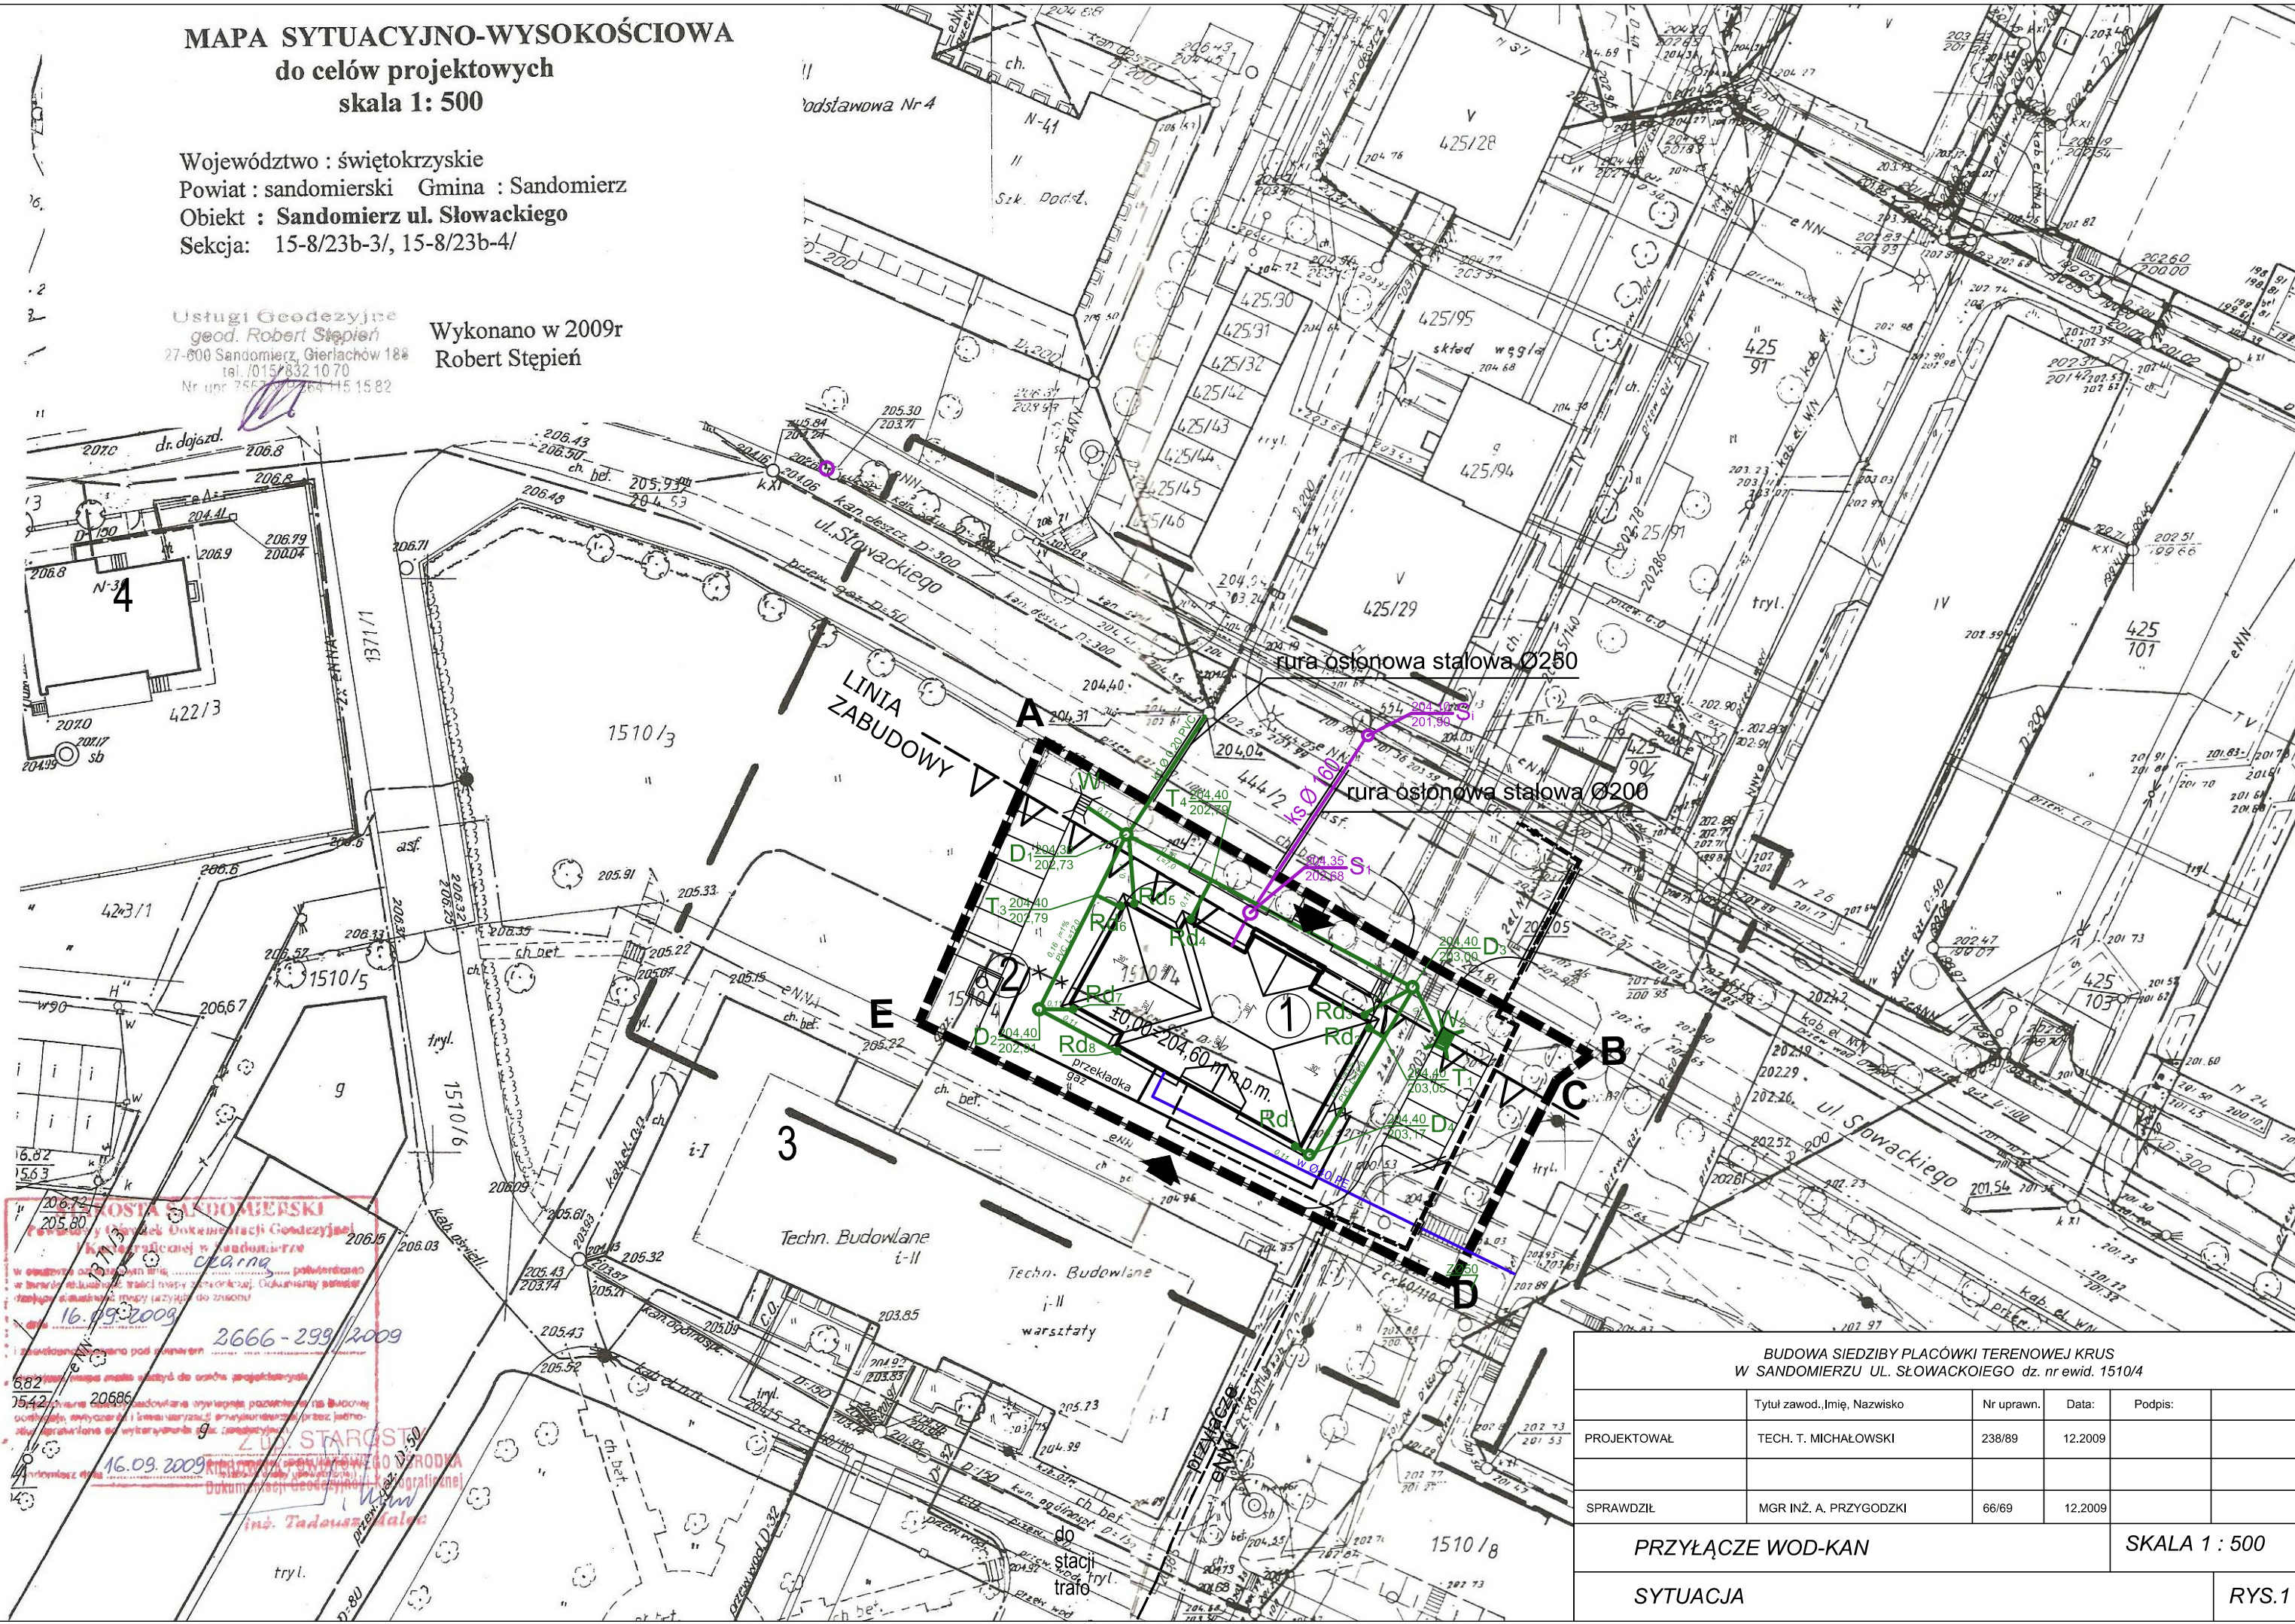

BUDOWA SIEDZIBY PLACÓWKI TERENOWEJ KRUS W SANDOMIERZU UL. SŁOWACKIEGO dz. nr ewid. 1510/4				
	Tytuł zawod., Imię, Nazwisko	Nr uprawn.	Data:	Podpis:
PROJEKTOWAŁ	TECH. T. MICHAŁOWSKI	238/89	12.2009	
SPRAWDZIŁ	MGR INŻ. A. PRZYGODZKI	66/69	12.2009	
PRZYŁĄCZE WOD-KAN				SKALA 1 : 500
SYTUACJA				RYS.1