

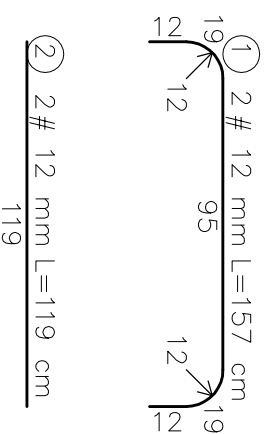


POZ.3.3.3 – WYMIAN POD SŁUPEK STALOWY


SKALA:1:25

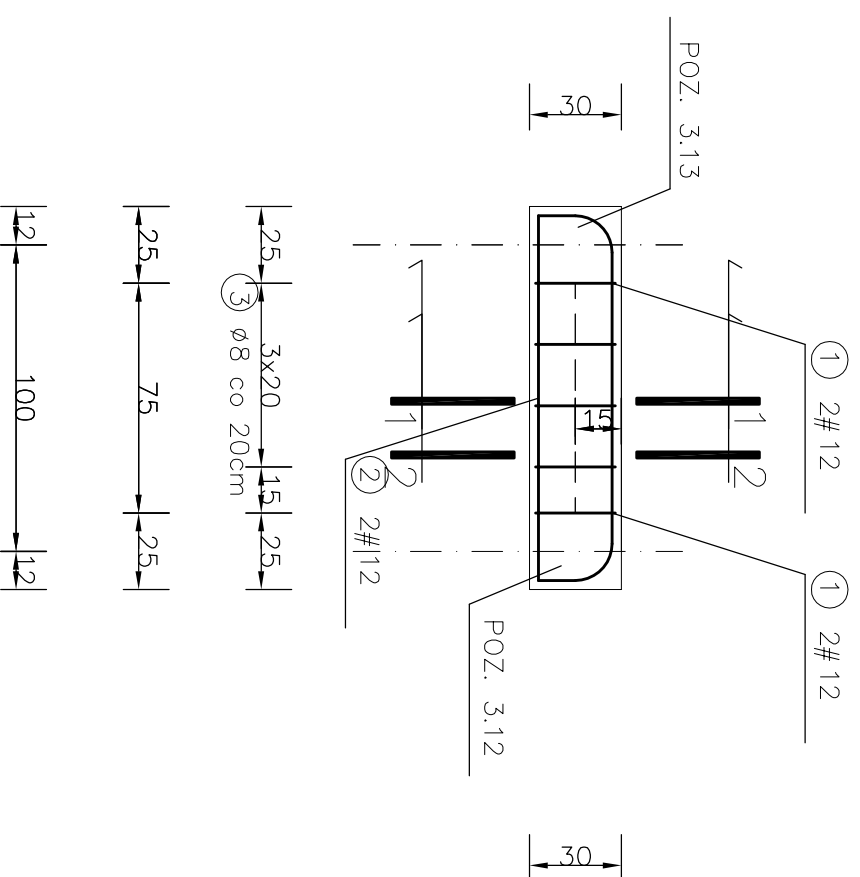

PRZEKRÓJ 1-1
SKALA:1:25

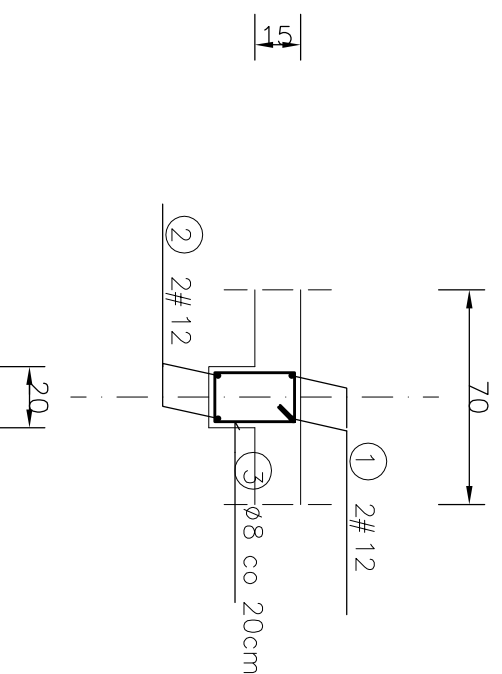

PRZEKRÓJ 2-2
SKALA:1:25

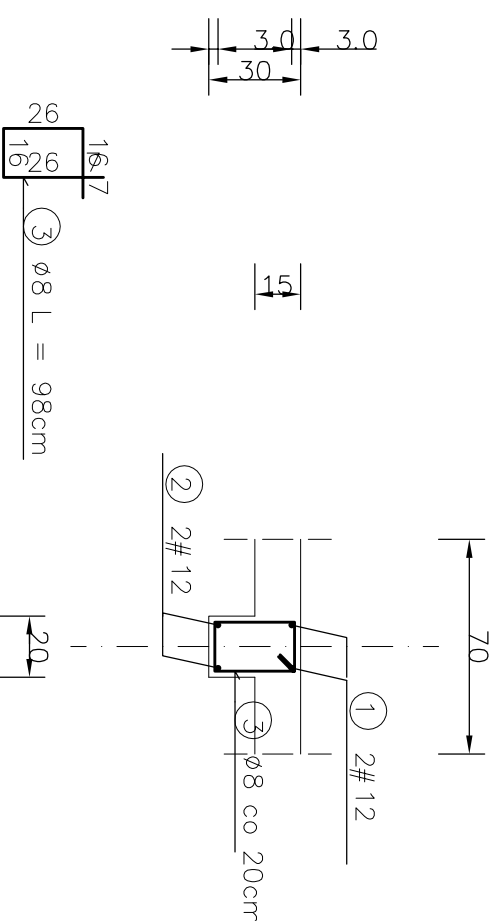

WYKAZ STALI ZBROJENIOWEJ

NR	Średnica (mm)		Długość [cm]	Ilość [szt.]	Ø8	DŁUGOŚĆ CAKOWITA [m]		
	Ø	#				S10S	#12	34GS
1	12	157	2				3.14	
2	12	119	2				2.38	
3	8	98	5		4.90			
MASA JEDNOSTKOWA [kg/m]							5.52	
MASA JEDNOSTKOWA [kg]					0.395		0.888	
MASA OGÓLEM [kg]					1.94		4.90	
MASA RAZEM [kg]						1.94		4.90

BETON KONSTRUKCYJNY B25
STAL ZBROJENIOWA 34GS, S10S

PHI **RUDNER Henryk Rudner 47-100 Strzelce Opolskie ul. Blokowa 2**

OBIEKT Budowa budynku biurowego KRUS

LOKALIZACJA Strzelce Opolskie ul. Marka Prawego 1652/3

OPRACOWANIE mgr inż. Henryk Rudner

INWESTOR KRUS Opole ul. Ozimska 51a

NR RYSUNKU 31/K

SKALA 1:25

DATA: 12.09

TEMAT Poz. 3.3.3 – wymian pod słupki stalowy

NR UPR. PROJ. 7/93/Op 213/94/Op