
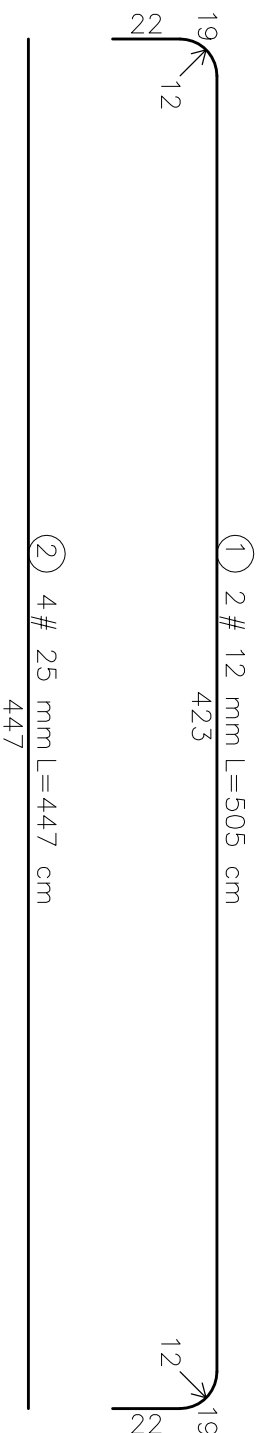



POZ.4.13-ŻEBRO W STROPIE PARTERU

SKALA: 1:25

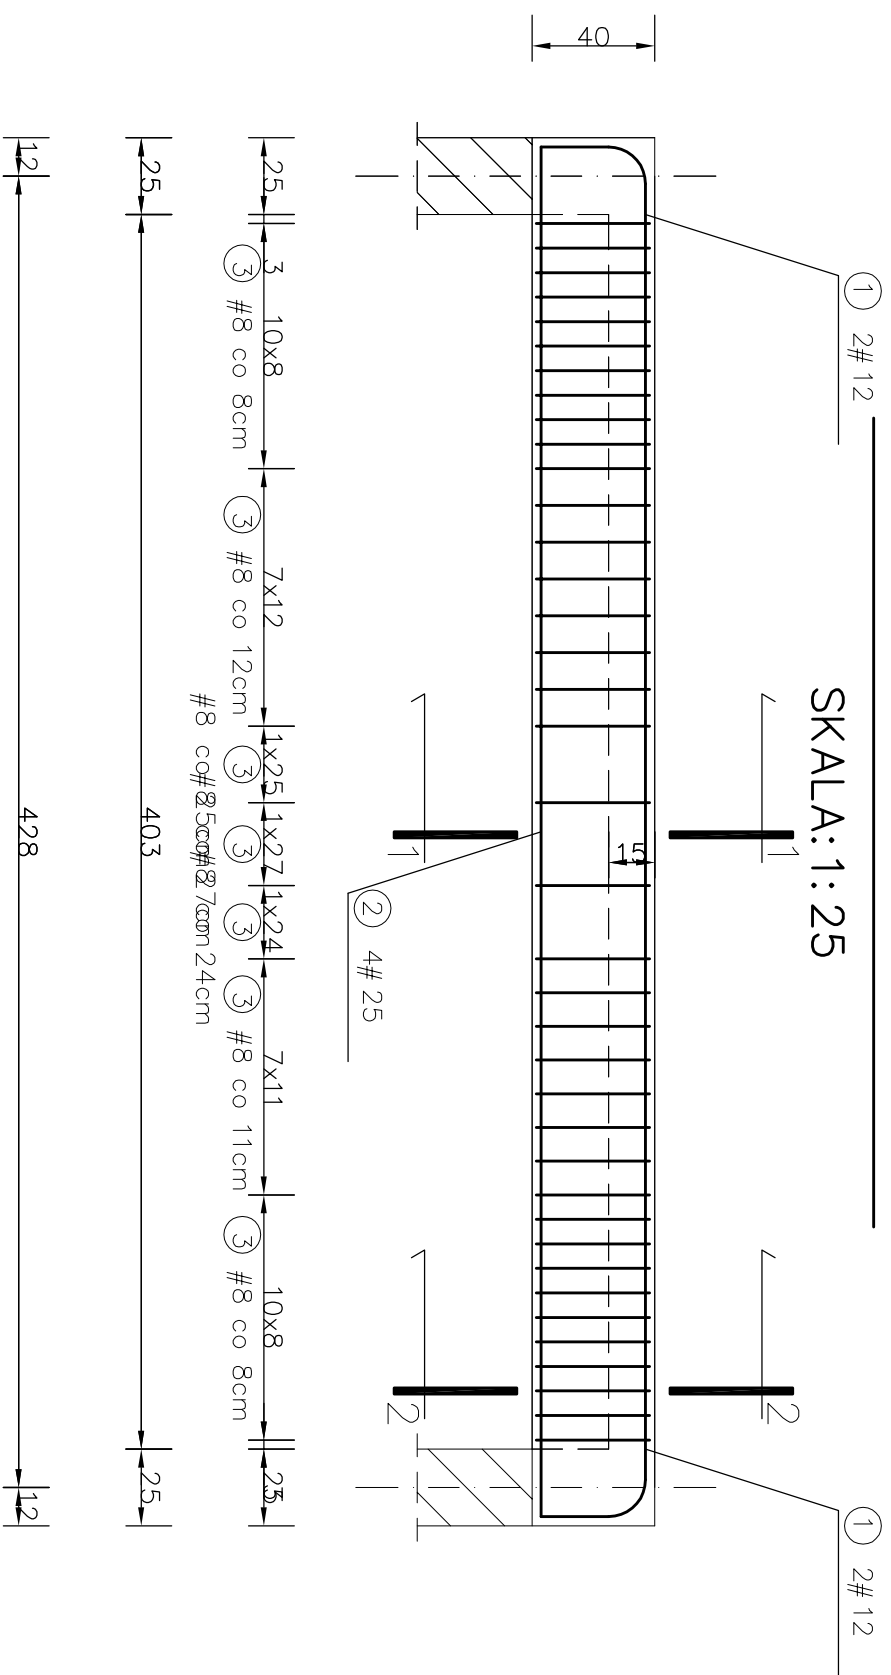


PRZEKRÓJ 1-1

SKALA: 1:25

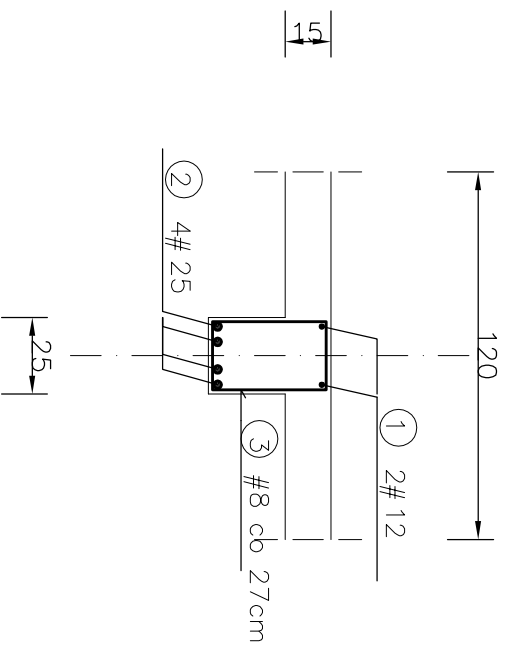

PRZEKRÓJ 2-2

SKALA: 1:25

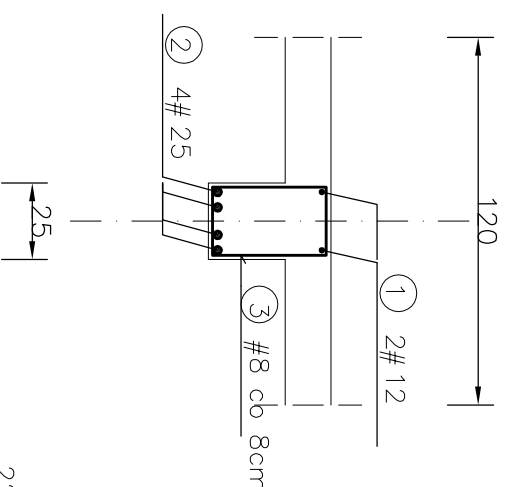


WYKAZ STALI ZBROJENIOWEJ

NR	Średnica [mm]	Długość [cm]	Ilość [szt.]	DŁUGOŚĆ CAŁKOWITA [m]		
				#8	#12	#25
1	12	505	2		10.10	
2	25	447	4			17.88
3	8	134	38	50.92		
DŁUGOŚĆ OGÓLNEJ [m]				50.92	10.10	17.88
MASA JEDNOSTKOWA [kg/m]				0.395	0.888	3.853
MASA OGÓLNEJ [kg]				20.11	8.97	68.89
MASA RAZEM [kg]				97.97		

BETON KONSTRUKCYJNY B25

STAL ZBROJENIOWA 34GS

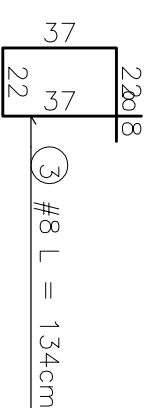

PHI **RUDNER Henryk Rudner 47-100 Strzelce Opolskie ul. Blokowa 2**

OBIEKT	Budowa budynku biurowego KRUS Placówka Terenowa Strzelce Opolskie	NR RYSUNKU 34/K
TEMAT	Poz. 4.13 – żebro stropie parteru	SKALA 1:25 DATA: 12.09
INWESTOR	KRUS Opole ul. Ozimska 51a	
LOKALIZACJA	Strzelce Opolskie ul. Marka Prawego 1652/3	
OPRACOWAK	mgr inż. Henryk Rudner	
NR UPR. PROJ.	7/93/Op 213/94/Op	