


# POZ.4.8-NADPROŻE BRAMY GARAŻOWEJ




SKALA: 1:25

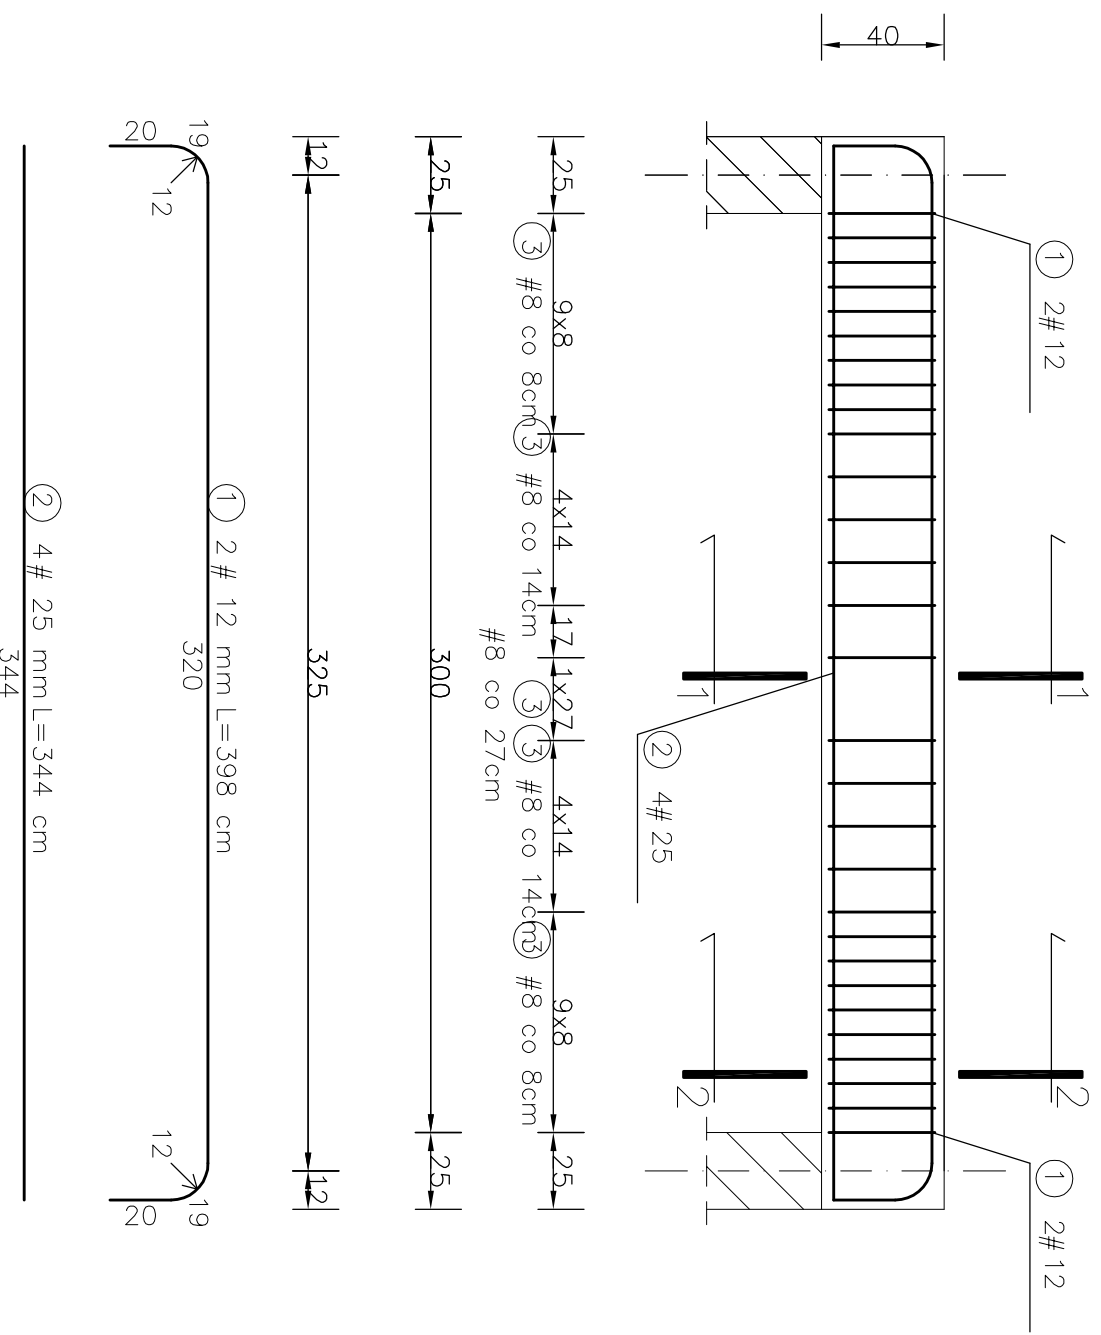

40

PRZEKRÓJ 1-1  
SKALA: 1:25

PRZEKRÓJ 2-2  
SKALA: 1:25

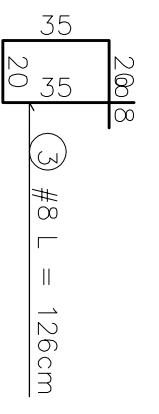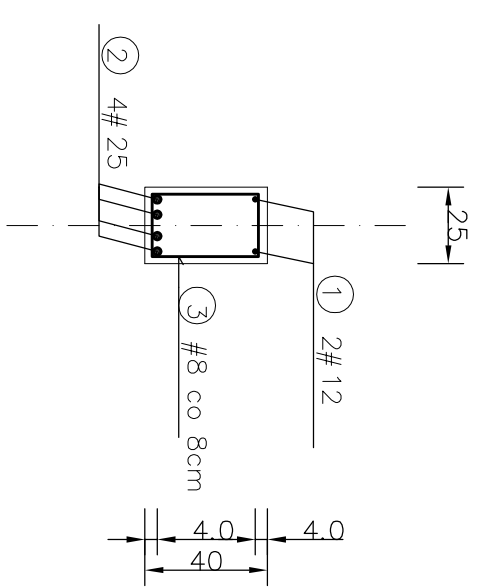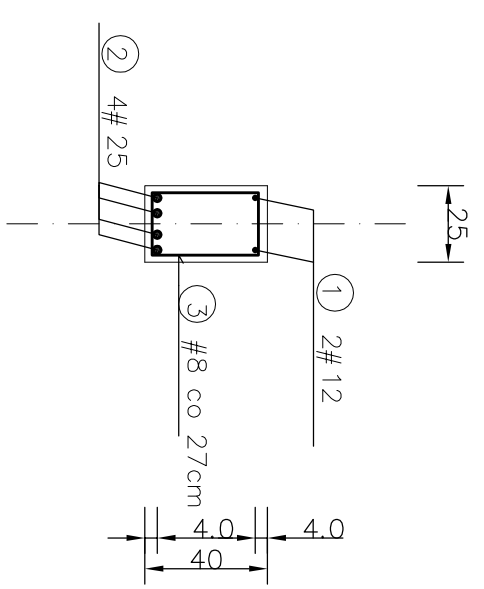

WYKAZ STALI ZBROJENIOWEJ

NR	Średnica [mm]	Długość [cm]	Ilość [szt.]	DŁUGOŚĆ CAŁKOWITA [m]		
				#8	#12	#25
1	12	398	2	7.96		
2	25	344	4		13.76	
3	8	126	29	36.54		
DŁUGOŚĆ OGÓLNEJ [m]				36.54	7.96	13.76
MASA JEDNOSTKOWA [kg/m]				0.395	0.888	3.853
MASA OGÓLNEJ [kg]				14.43	7.07	53.02
MASA RAZEM [kg]				74.52		

BETON KONSTRUKCYJNY B25  
STAL ZBROJENIOWA 34GS

PHI **RUDNER Henryk Rudner 47-100 Strzelce Opolskie ul. Blokowa 2**

OBIEKT	Budowa budynku biurowego KRUS Placówka Terenowa Strzelce Opolskie	NR RYSUNKU	23/K
TEMAT	Poz. 4.8 – nadproże bramy garażowej	SKALA	1:25
INWESTOR	KRUS Opole ul. Ozimska 51a	DATA:	12.09
LOKALIZACJA	Strzelce Opolskie ul. Marka Prawego 1652/3		
OPRACOWAK	mgr inż. Henryk Rudner		
NR UPR. PROJ.	7/93/Op 213/94/Op		