

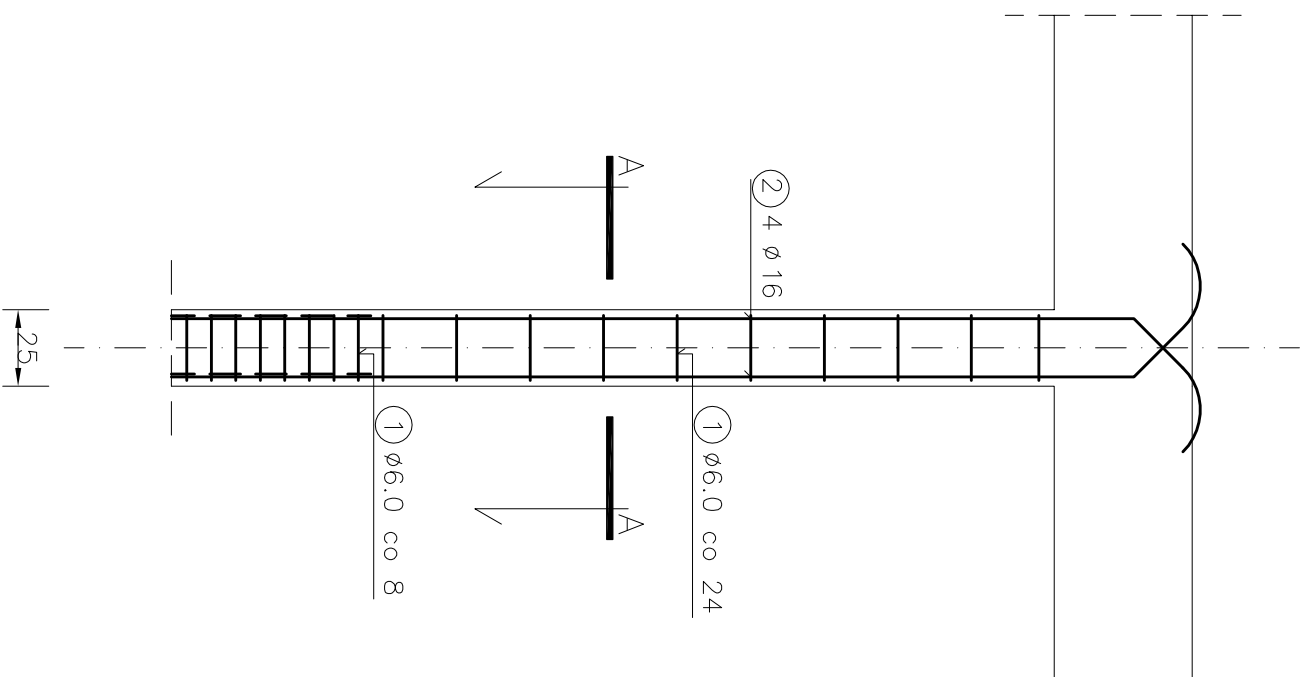
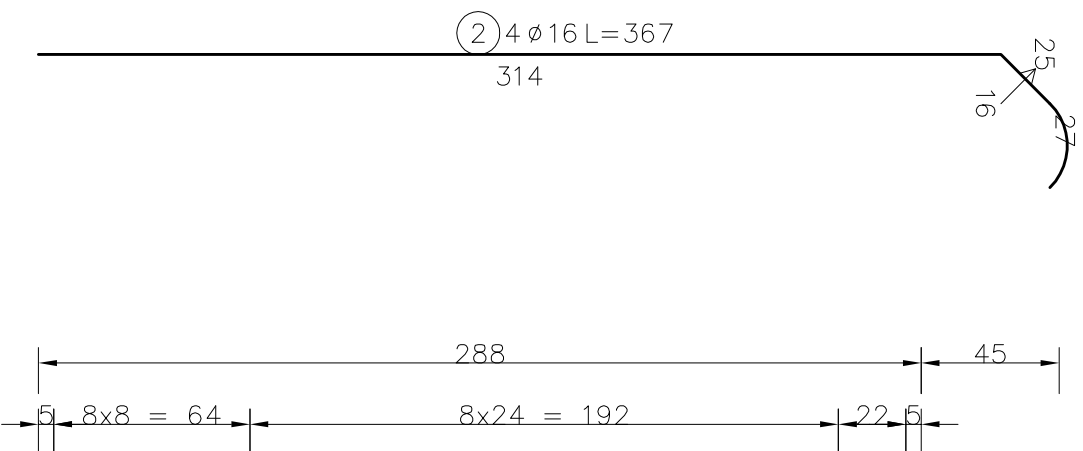


POZ. S.2.2. POZ. S.4.2.

SKALA: 1:25

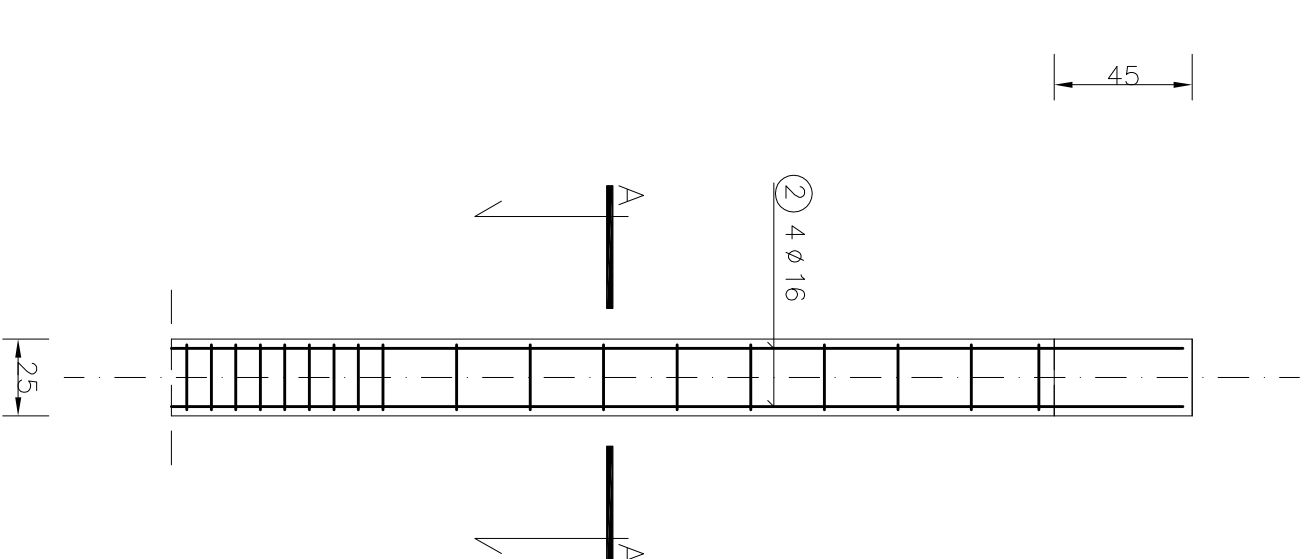

PRZEKRÓJ A-A
SKALA: 1:25

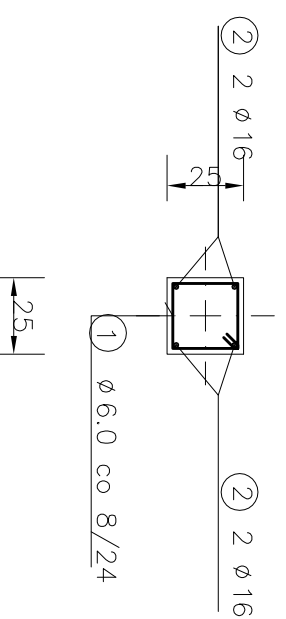

WYKAZ STALI ZEROLEJOWEJ

NR	Średnica [mm]	Długość [cm]	Ilość [szt.]	Ø6	DŁUGOŚĆ CAŁKOWITA [m]	
					S10S	S4GS
1	6	97	18	17,46		14,64
2	16	366	4			14,64
DŁUGOŚĆ ODDZIAŁU [m]				17,46		14,64
MASA JEDNOSTKOWA [kg/m]				0,222		1,578
MASA ODDZIAŁU [kg]				3,89		23,10
MASA RAZEM [kg]					3,88	23,10

BETON KONSTRUKCYJNY B25
STAL ZBROJENIOWA S10S, S4GS

PHI RUDNER Henryk Rudner 47-100 Strzelce Opolskie ul. Blokowa 2

OBIEKT	Budowa budynku biurowego KRUS	NR RYSUNKU	10/K/2
LOKALIZACJA	Placówka Terenowa Strzelce Opolskie	SKALA	1:25
TEMAT	Stup S2+S4 – I piętro	DATA:	12.09
INWESTOR	KRUS Opole ul. Ozimska 51a		
OPRACOWAŁ	mgr inż. Henryk Rudner		
NR UPR. PROJ.	7/93/Op 213/94/Op		