



STOPA FUNDAMENTOWA S3


SKALA:

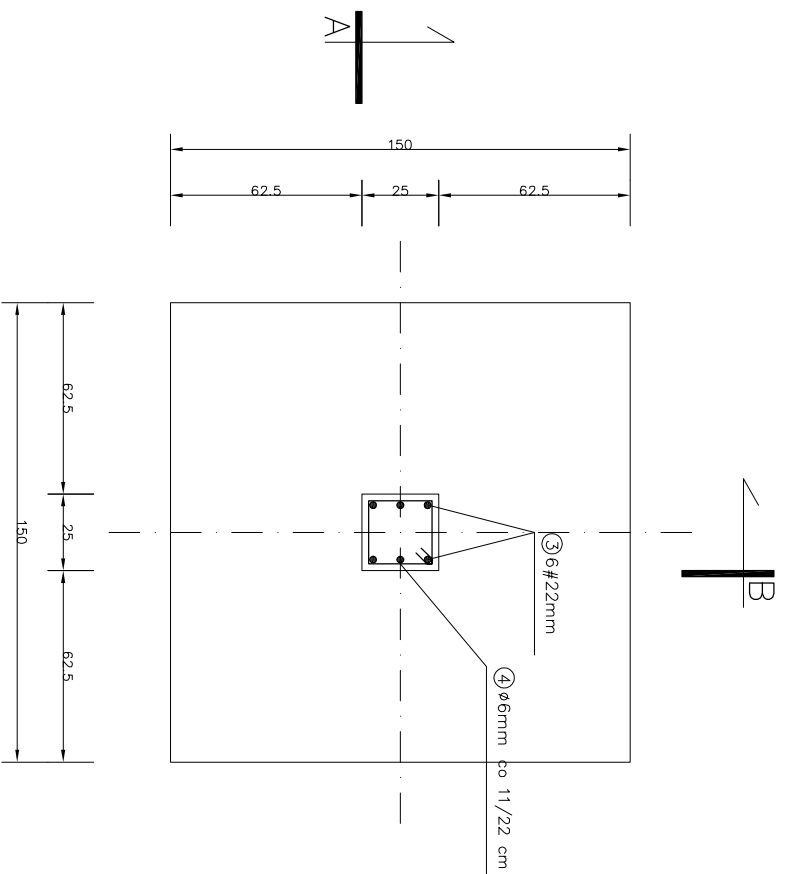


PRZEKRÓJ A-A  
SKALA:

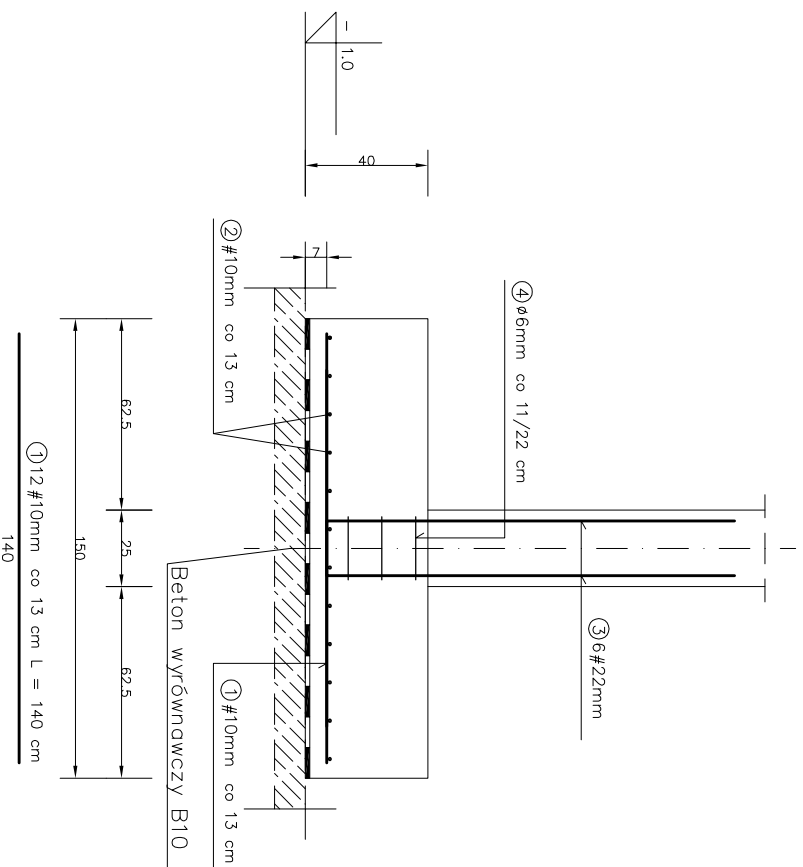

PRZEKRÓJ B-B  
SKALA:

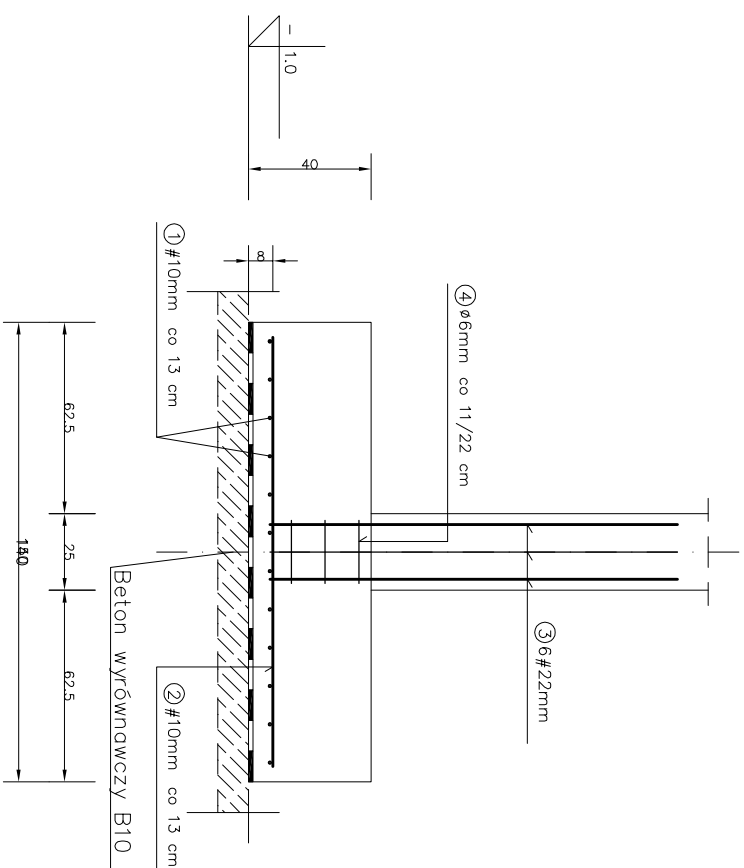

#2 12#10mm co 13 cm L = 140 cm

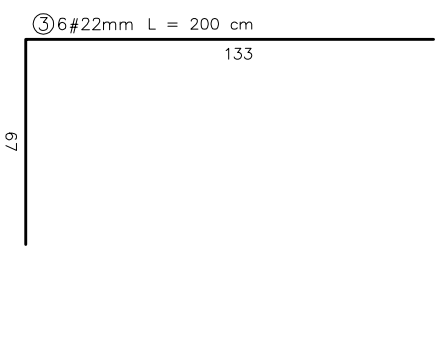

WYKAZ STALI ZBROJENIOWEJ

NR	Średnica [mm]	#	Długość [cm]	Ilość [szt.]	Ø6	Długość całkowita [m]			
						S105	#10	#22	
1	10	140	12				16,80		
2	10	140	12				16,80		
3	22	200	6					12,00	
4	6	94	3	2,82					
MASA JEDNOSTKOWA [kg/m]					2,82		33,60	12,00	
MASA OGÓLNA [kg]					0,222		0,617	2,984	
MASA RAZEM [kg]					0,63		20,73	35,81	
						0,63		56,54	

BETON KONSTRUKCYJNY B20  
STAL ZBROJENIOWA 34GS, S105

PHI **RUDNER Henryk Rudner 47-100 Strzelce Opolskie ul. Blokowa 2**

OBIEKT Budowa budynku biurowego KRUS

LOKALIZACJA Strzelce Opolskie ul. Marka Prawego 1652/3

OPRACOWAŁ mgr inż. Henryk Rudner

INWESTOR KRUS Opole ul. Ozimska 51a

NR RYSUNKU 7/K

SKALA 1:25

DATA: 12.09

NR UPR. PROJ. 7/93/Op 213/94/Op