
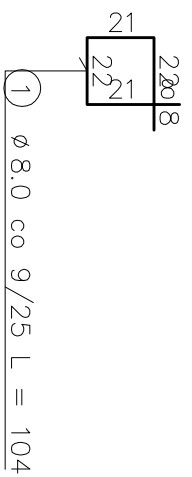


PRZEKRÓJ A-A
SKALA: 1:25

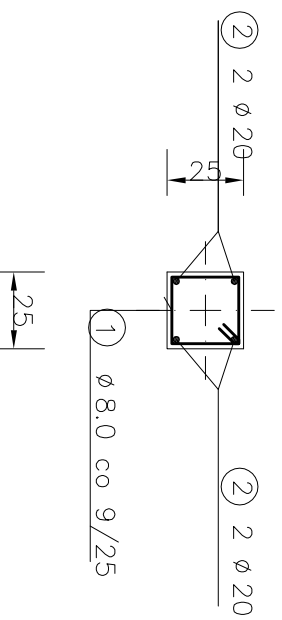

WYKAZ STALI ZBROJENIOWEJ

NR	Średnica [mm]	Długość [cm]	Ilość [szt.]	Ø8	DŁUGOŚĆ CAKOWITA [m]	
					SIOS	#20
1	8	104	18	18,72		15,24
2	20	381	4			15,24
DŁUGOŚĆ ODDZEM [m]				18,72		15,24
MASA JEDNOSTKOWA [kg/m]				0,395		2,466
MASA ODDZEM [kg]				7,39		37,58
MASA RAZEM [kg]					7,39	37,58

BETON KONSTRUKCYJNY B25
STAL ZBROJENIOWA SIOS, 34GS

PHI RUDNER Henryk Rudner 47-100 Strzelce Opolskie ul. Blokowa 2		NR RYSUNKU	
OBIEKT	Budowa budynku biurowego KRUS	11/K/2	
LOKALIZACJA	Placówka Terenowa Strzelce Opolskie	SKALA 1:25	
TEMAT	Stup S3-I piętro	DATA: 12.09	
INWESTOR	KRUS Opole ul. Ozimska 51a		
OPRACOWAŁ	mgr inż. Henryk Rudner		
NR UPR. PROJ.	7/93/Op 213/94/Op		