


WYKAZ STALI ZBROJENIOWEJ

NR	Średnica [mm]		Ilość [szt.]	ŚCIS	DŁUGOŚĆ CIĄGOMIŁA [m]	
	∅	#			∅8	#25
1	8	106	23	24.38		30.60
2	25	510	6			3.853
MASA JEDNOSTKOWA [kg/m]				0.395		3.853
MASA ODDZIAŁ [kg]				9.63		117.90
MASA RAZEM [kg]				9.63		117.90

BETON KONSTRUKCYJNY B25  
STAL ZBROJENIOWA S10S, S46S

PRZEKRÓJ A-A

SKALA: 1:25

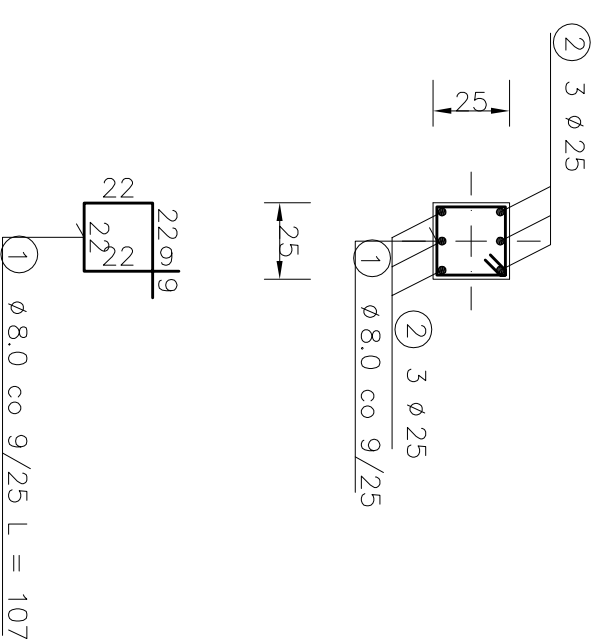

PHI **RUDNER Henryk Rudner 47-100 Strzelce Opolskie ul. Blokowa 2**

OBIEKT Budowa budynku biurowego KRUS NR RYSUNKU 11/K/1

LOKALIZACJA Strzelce Opolskie ul. Marka Prawego 1652/3

OPRACOWAŁ mgr inż. Henryk Rudner

INWESTOR KRUS Opole ul. Ozimska 51a

TEMAT Stup S3 – parter

SKALA 1:25

DATA: 12.09

NR UPR. PROJ. 7/93/Op 213/94/Op