


POZ. S.6.1. POZ. S.7.1

SKALA: 1:25

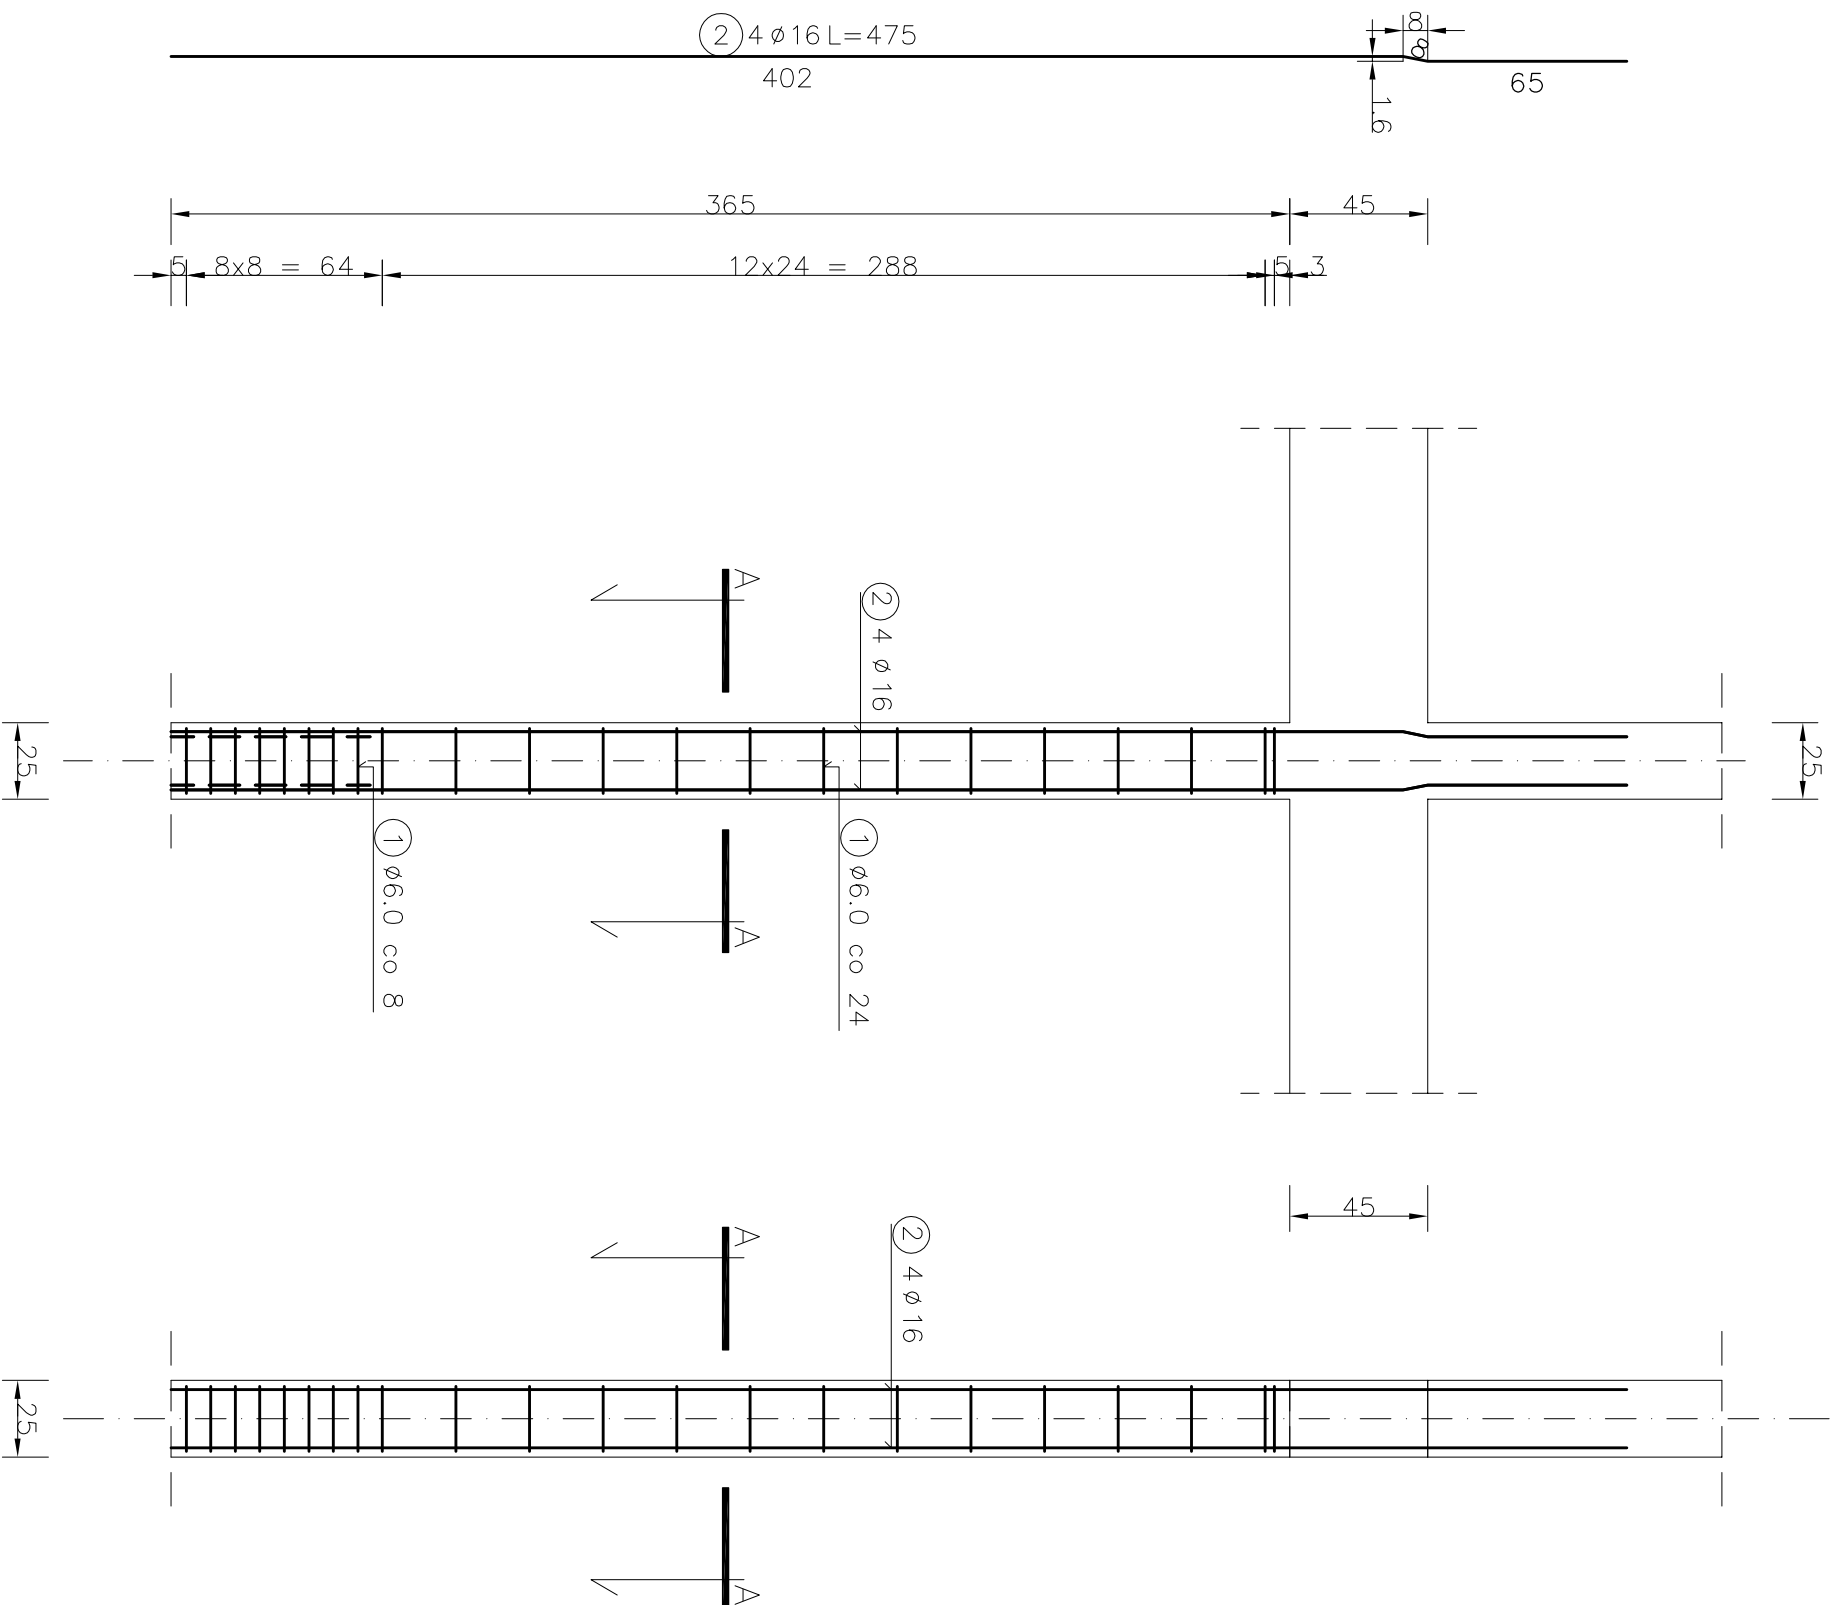


WYKAZ STALI ZEROLEJOWEJ

NR	Średnica [mm]	Długość [cm]	Ilość [szt.]	ŚSOS	DŁUGOŚĆ CAŁKOWITA [m]	
					#16	34GS
1	6	97	22	21.34		19.00
2	16	475	4			19.00
				4.74		29.98
MASA RAZEM [kg]				4.74		29.98
DŁUGOŚĆ ODCIĘM [m]				21.34		19.00
MASA JEDNOSTKOWA [kg/m]				0.222		1.578
MASA ODCIĘM [kg]				4.74		29.98
MASA RAZEM [kg]				4.74		29.98

BETON KONSTRUKCYJNY B25  
STAL ZBROJENIOWA ŚSOS, 34GS

PRZEKRÓJ A-A

SKALA: 1:25

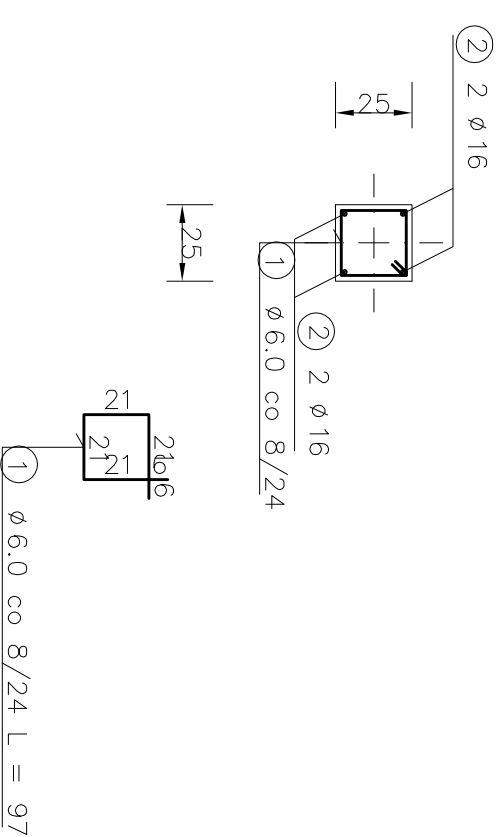

PHI RUDNER Henryk Rudner 47-100 Strzelce Opolskie ul. Blokowa 2

OBIEKT	Budowa budynku biurowego KRUS	NR RYSUNKU	12/K/1
LOKALIZACJA	Placówka Terenowa Strzelce Opolskie	SKALA	1:25
OPRACOWAK	mgr inż. Henryk Rudner	DATA:	12.09
NR UPR. PROJ.	7/93/Op 213/94/Op		
INWESTOR	KRUS Opole ul. Ozimska 51a		
TEMAT	Stup S6+S7 – parter		