



Poz.Pd - 6 Nadproże okienne w osi "7"  
 Poz.Sł - 2 Słup pod nadproże w osi "7"

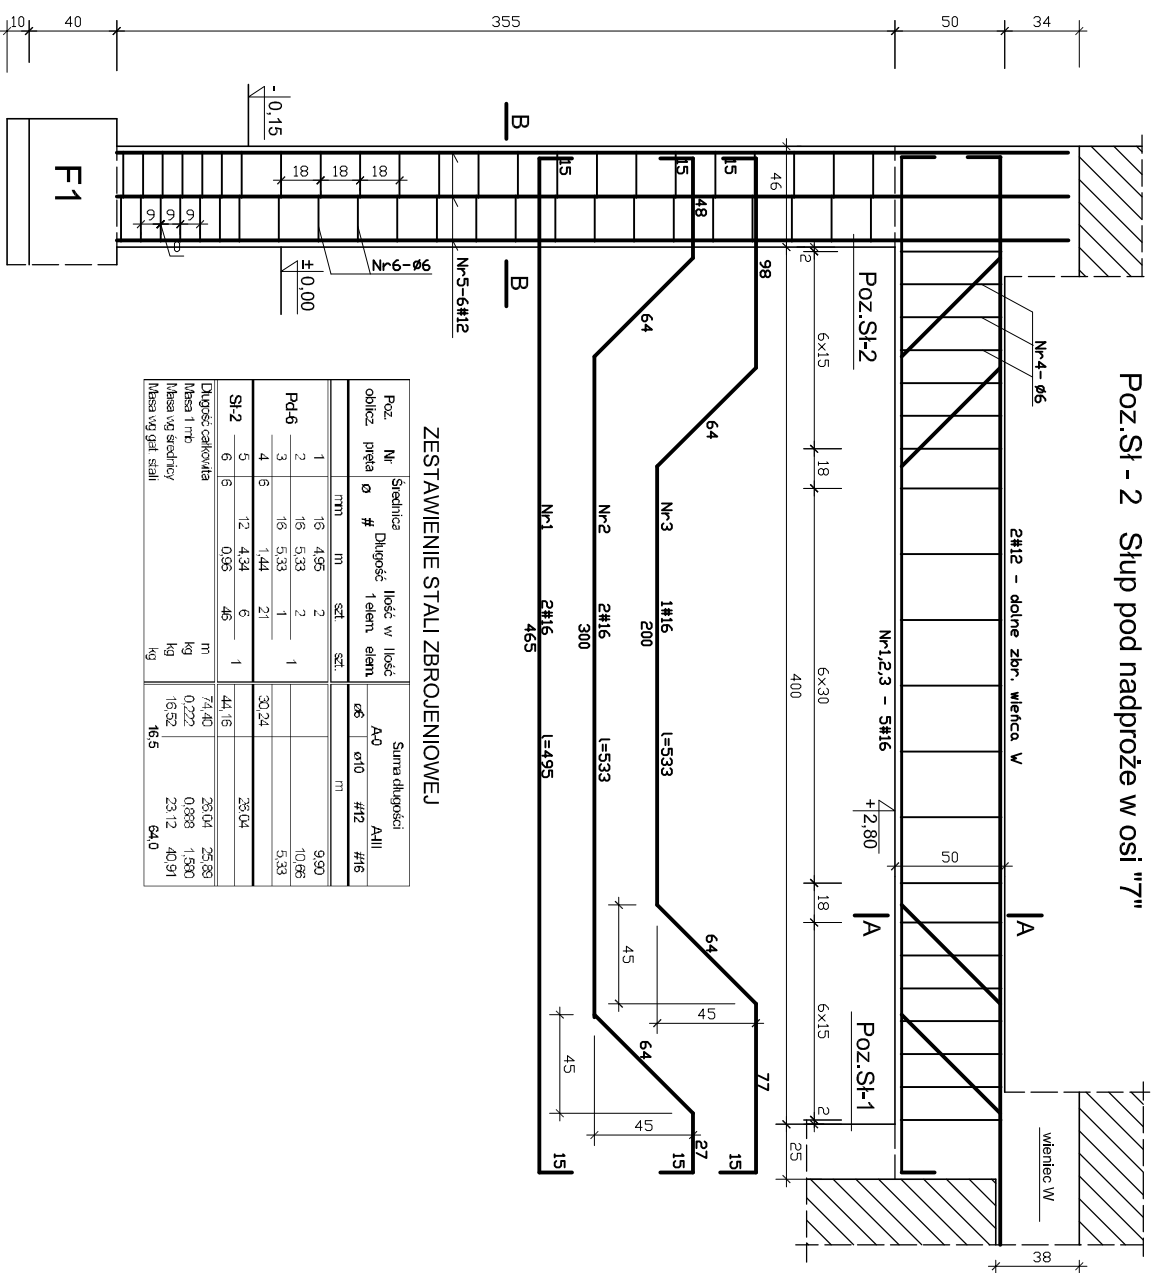



ZESTAWIENIE STALI ZBROJENIOWEJ

Poz.	Nr	Srednica oblicz. pętał	#	Długość tęlen. elem.	Ilość w tęlen. elem.	Suma długości		
						Ø6	Ø10	#12 #16
	1	16	495	2				990
	2	16	533	2				1066
	3	16	533	1				533
	4	16	144	21				3024
	5	12	434	6				2604
	6	12	434	6				2604
	6	12	0,95	46				44,16
	Długość całkowita							74,40
	Masa t.m.p.							0,222
	Masa wgr. stali							16,52
	Masa wgr. gal. stali							16,5

A - A

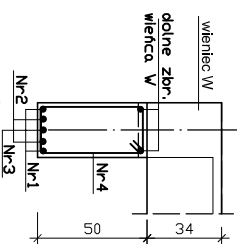

B - B

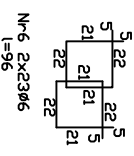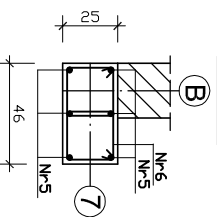

BETON C16/20  
 STAL Ø A-0  
 STAL # A-III

Zadanie	Budynek KRUS
Adres	Aleksandrów Kujawski dz. nr 50/44 km 30
Inwestor	Kasa Rolniczego Ubezpieczenia Społecznego
Rysunek	Poz/Pd-6, Poz/Sł-2
Branda	KONSTRUKCJA
Projektant	mgr inż. Małgorzata Nardzińska ul. Szwajcarskiej 39/40 60-001 WK
	12.2009 r.
	Skala 1:20
	nr rys. 9/11