



WIDOK 1

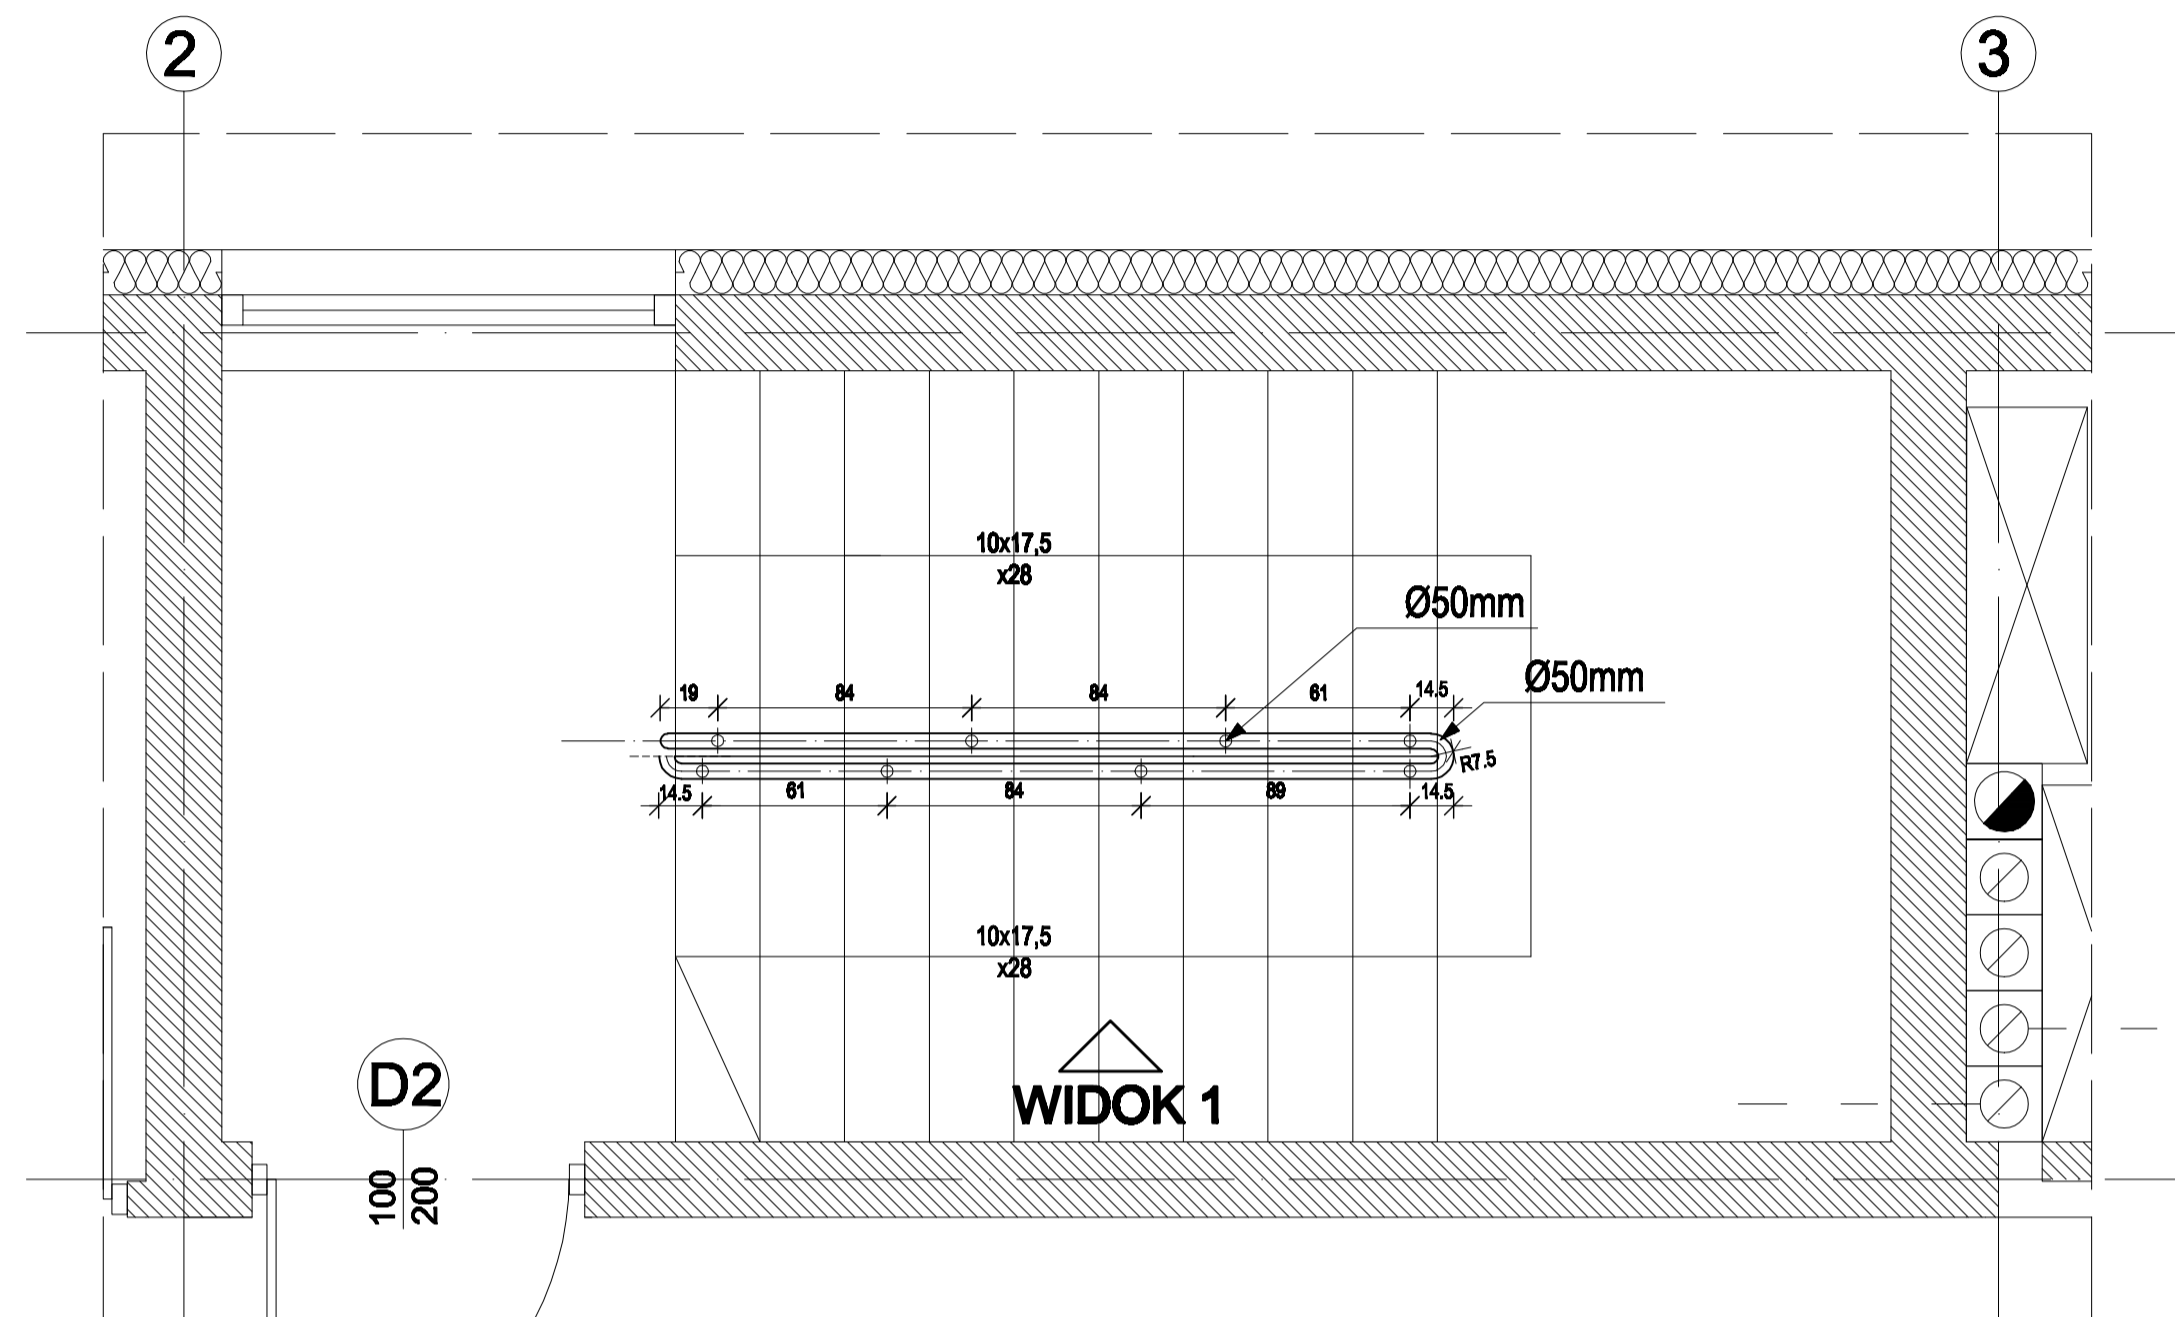


WIDOK Z GÓRY (poziom 0,00 do 3,50m)

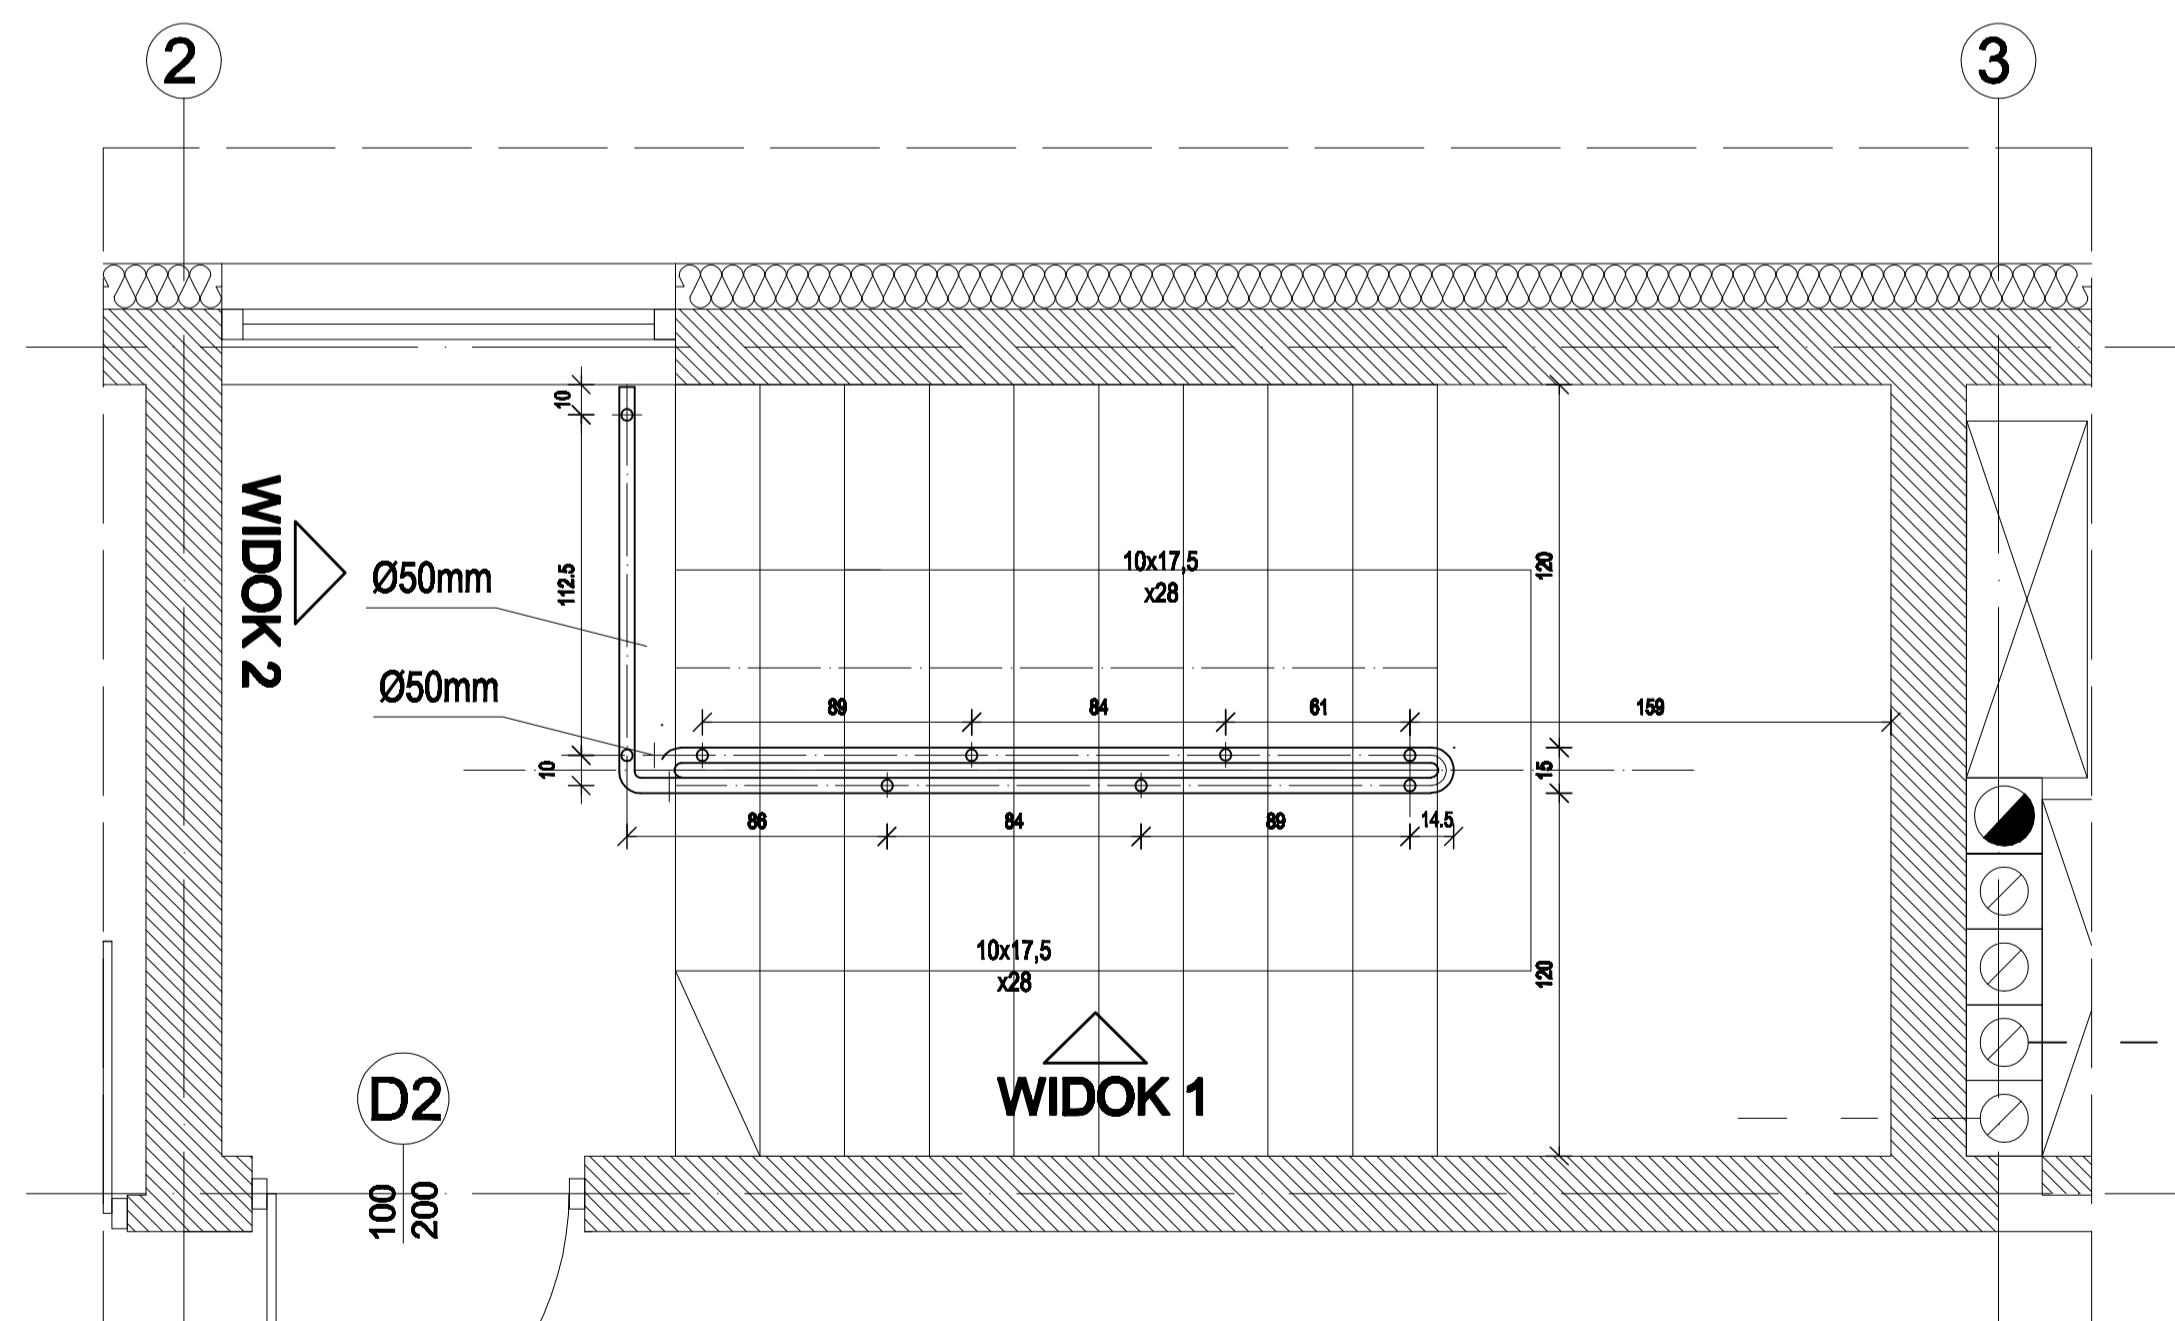

WIDOK Z GÓRY (poziom 3,50 do 7,00m)

SANDOMIERZ

KASA ROLNICZEGO UBEZPIECZENIA SPOŁECZNEGO
 PLACÓWKA TERENOWA W SANDOMIERZU
DETAL BALUSTRADY 1 : 25

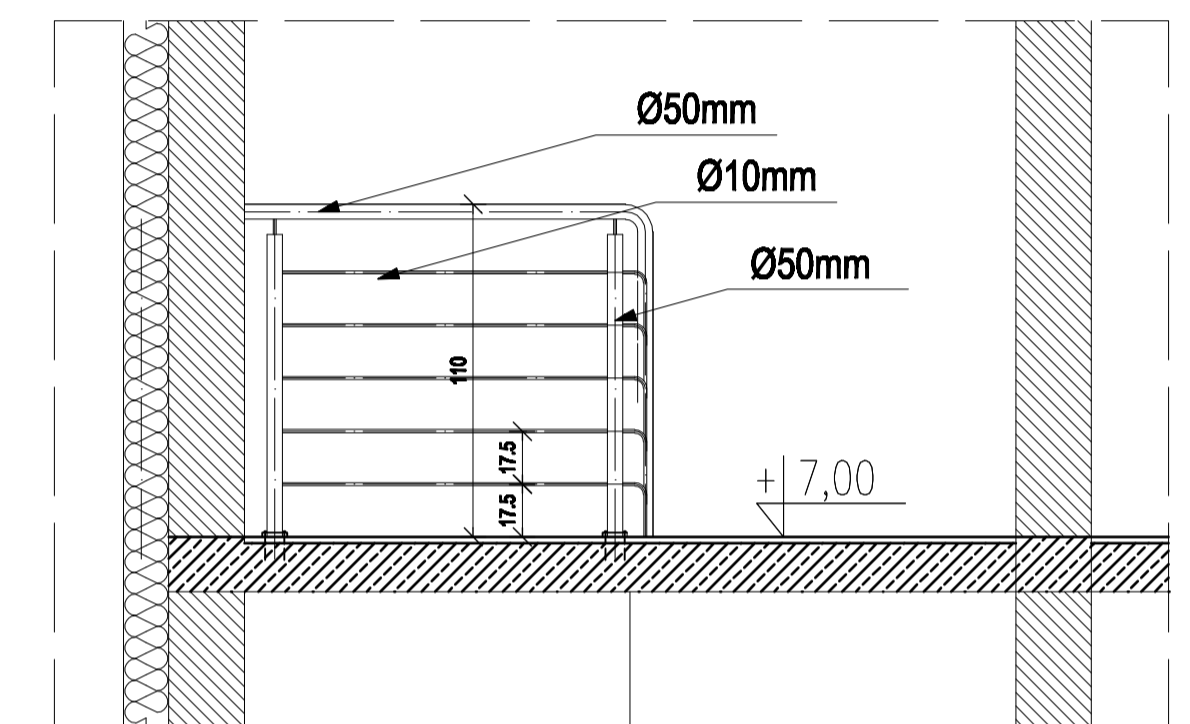

WIDOK 2

13,80 mb balustrady

UWAGI:

- Balustrada ze stali nierdzewnej z wypełnieniami przelotowymi przez słupki, mocowanie balustrady proste do stopni, wykonanie standardowe: Słupki Ø 50mm, pochwyty Ø 50mm, pręty wypełniające Ø10mm.
- Balustrada systemowa ES-SENDER-SIDE-DIRECT-SATIN firmy ELEKTRONICS SYSTEM, lub równoważna
- Wszystkie wymiary sprawdzić na budowie

| | |
|---|-----------|
| "PROARCH" PRACOWNIA PROJEKTOWO-BUDOWLANA I GAZCZEWIKI | |
| KASA ROLNICZEGO UBEZPIECZENIA SPOŁECZNEGO 28-200 JEDRZEJÓW, UL. SZANBAŁA | |
| ODDZIAŁ REGIONALNY W KIELCACH UL. WOJSKA POLSKIEGO 65B, 25-389 KIELCE | |
| BUDOWA BIEDZIBY PLACÓWKI TERENOWEJ W SANDOMIERZU PRZY UL. SŁOWACKIEGO dz. nr ewid. 16104 | |
| PROJEKT BUDOWLANY ARCHITEKTURY | |
| DETAL BALUSTRADY | |
| mgr inż. arch. Leszek Gałczewski | KL-29/87 |
| mgr inż. arch. Iwo Nowosielski | |
| mgr inż. arch. Marcin Myrnerczyk | |
| mgr inż. arch. Jan Gałczewski | |
| tech. Barbara Darasowska | |
| mgr inż. arch. Joanna Cwiertak | KL-149/93 |