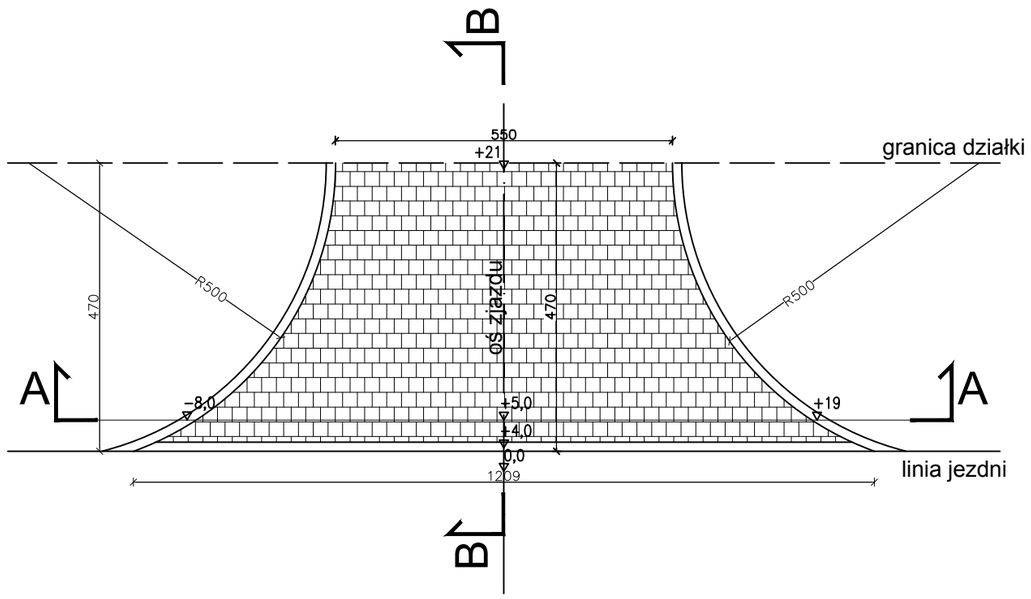

Przekrój A–A

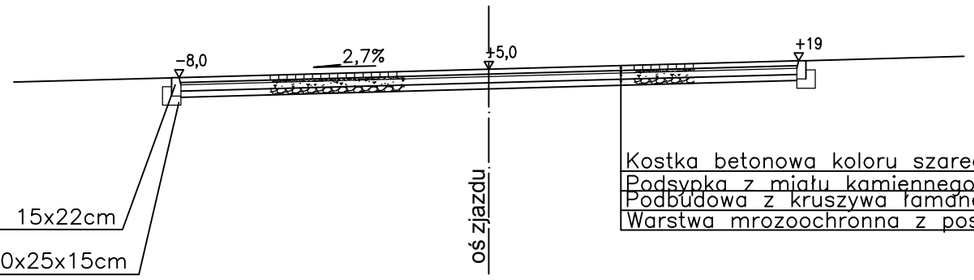

Kostka betonowa koloru szarego o wysokości 8cm
Podsypka z miału kamiennego 0/4mm gr.4cm
Podbudowa z kruszywa łamanego 0/31,5mm o grubości 10cm
Warstwa mrozoochronna z pospółki gr.10cm

Krawężnik betonowy najazdowy 15x22cm

Ława z oporem z betonu B–15 o wymiarach 30x25x15cm

Przekrój B–B

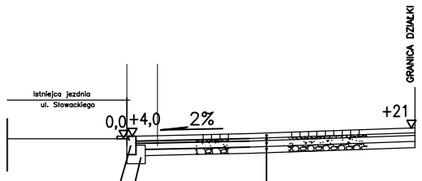

Kostka betonowa koloru szarego o wysokości 8cm
Podsypka z miału kamiennego 0/4mm gr.4cm
Podbudowa z kruszywa łamanego 0/31,5mm o grubości 10cm
Warstwa mrozoochronna z pospółki gr.10cm

Krawężnik betonowy najazdowy 15x22cm

Ława z oporem z betonu B–15 o wymiarach 30x25x15cm

"PROARCH" PRACOWNIA PROJEKTOWO-BUDOWLANA L.GAŁCZEWSKI 28-300 JEDRZEJÓW, UL. SZANSA14		
Inwestor: KASA ROLNICZEGO UEZPIECZENIA SPOŁECZNEGO ODDZIAŁ REGIONALNY W KIELCACH UL. WOJSKA POLSKIEGO 65B, 25-389 KIELCE		
Temat: BUDOWA SIEDZIBY PLACÓWKI TERENOWEJ W SANDOMIERZU PRZY UL. SŁOWACKIEGO dz. nr ewid. 1510/4		Nr rys.:
PROJEKT WYKONAWCZY DROGOWY		Skala: 1:50
RZUTY , PRZEKROJE ZJAZDU		Data: 11.2009
Projektował: mgr inż. arch. Leszek Gałczewski	Nr upr.: KL-29/87	Podpis:
mgr inż. arch. Iwo Nowosielski		
Opracował: mgr inż. arch. Marcin Młynarczyk mgr inż. arch. Jan Gałczewski tech. Barbara Daranowska		
Sprawdził: mgr inż. arch. Joanna Ćwiertak	KL-29/87	