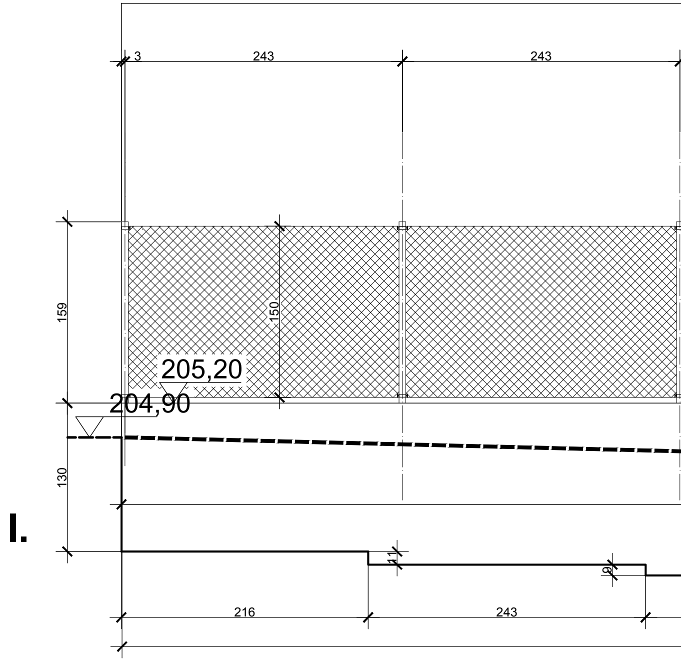
3
243
243
159
150
205,20
204,90
130
I.
11
9
216
243

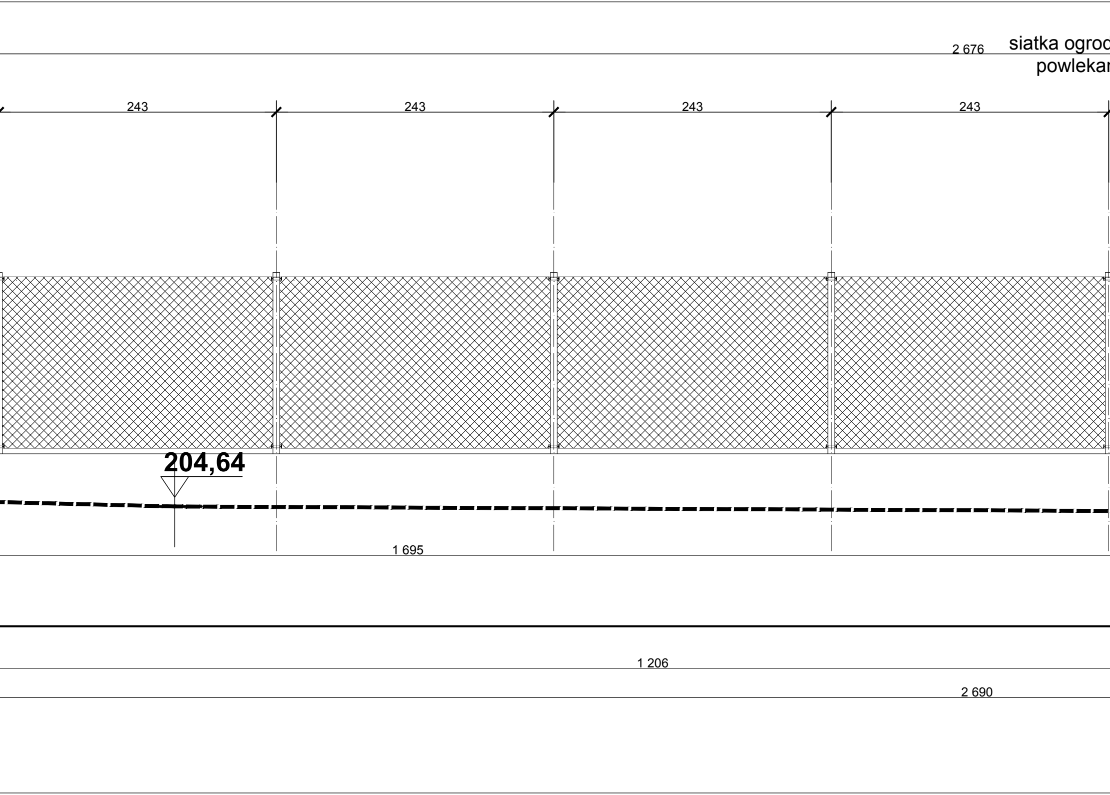
2 676
siatka ogrod
powlekar
243
243
243
243
204,64
1 695
1 206
2 690

dz. stal. gr.1mm

na pcv

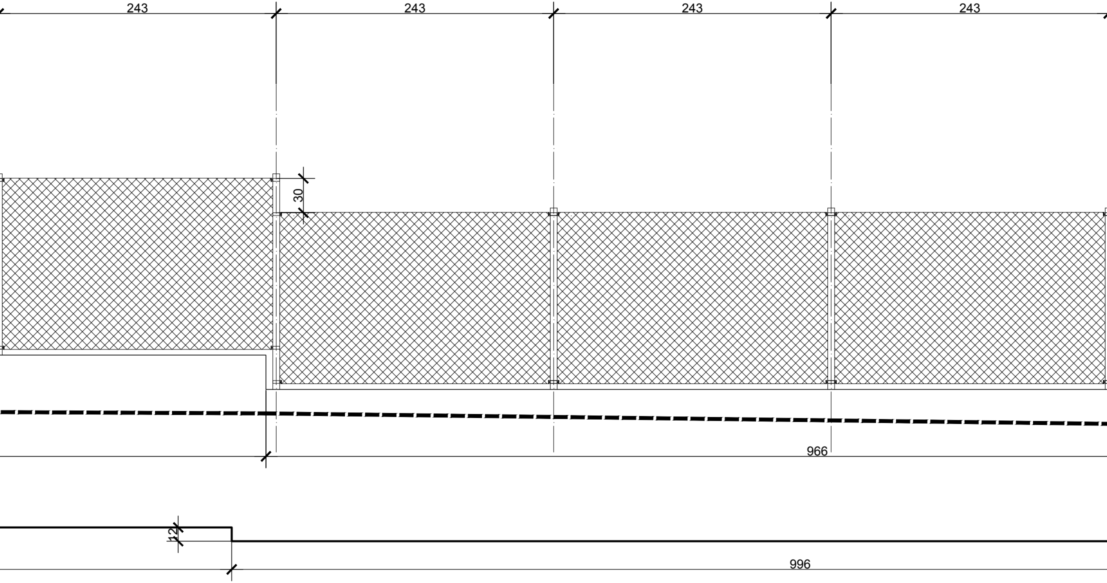
243
243
243
243
30
966
12
996

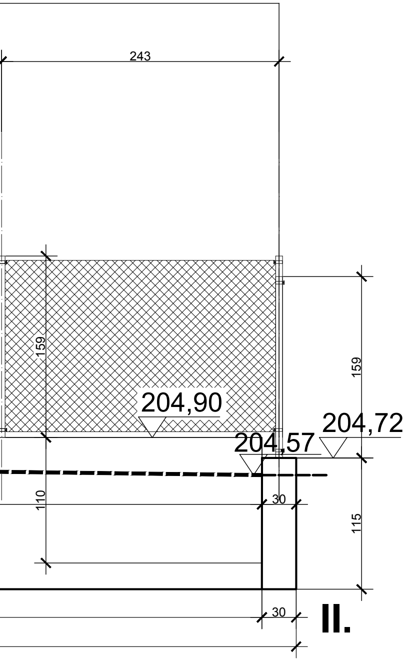
243
159
159
204,90
204,72
204,57
110
30
115
30
II.

"PROARCH" PRACOWNIA PROJEKTOWO-BUDOWLANA L.GAŁCZEWSKI
28-300 JEDRZEJÓW, UL. SZANSA14

KASA ROLNICZEGO UEZPIECZENIA SPOŁECZNEGO
ODDZIAŁ REGIONALNY W KIELCACH
UL. WOJSKA POLSKIEGO 65B, 25-389 KIELCE

Temat:
BUDYNEK BIUROWY - PLACÓWKA TERENOWA KRUS W SANDOMIERZU
27-600 SANDOMIERZ, UL. SŁOWACKIEGO, DZ. NR EWID. 1510/3

Nr rys.: 3

PROJEKT WYKONAWCZY - MAŁA ARCHITEKTURA
PROJEKT OGRODZENIA DZIAŁKI

Skala: 1:250

ROZWINIĘCIE OGRODZENIA

Data: 11.2009

Projektował:	Nr upr.:	Podpis:
mgr inż. arch. Leszek Gałczewski	KL-29/87	
mgr inż. arch. Iwo Nowosielski		
Opracował: mgr inż. arch. Marcin Młynarczyk mgr inż. arch. Jan Gałczewski tech. Barbara Daranowska		
Sprawdził: mgr inż. arch. Joanna Ćwiertak	KL-29/87	