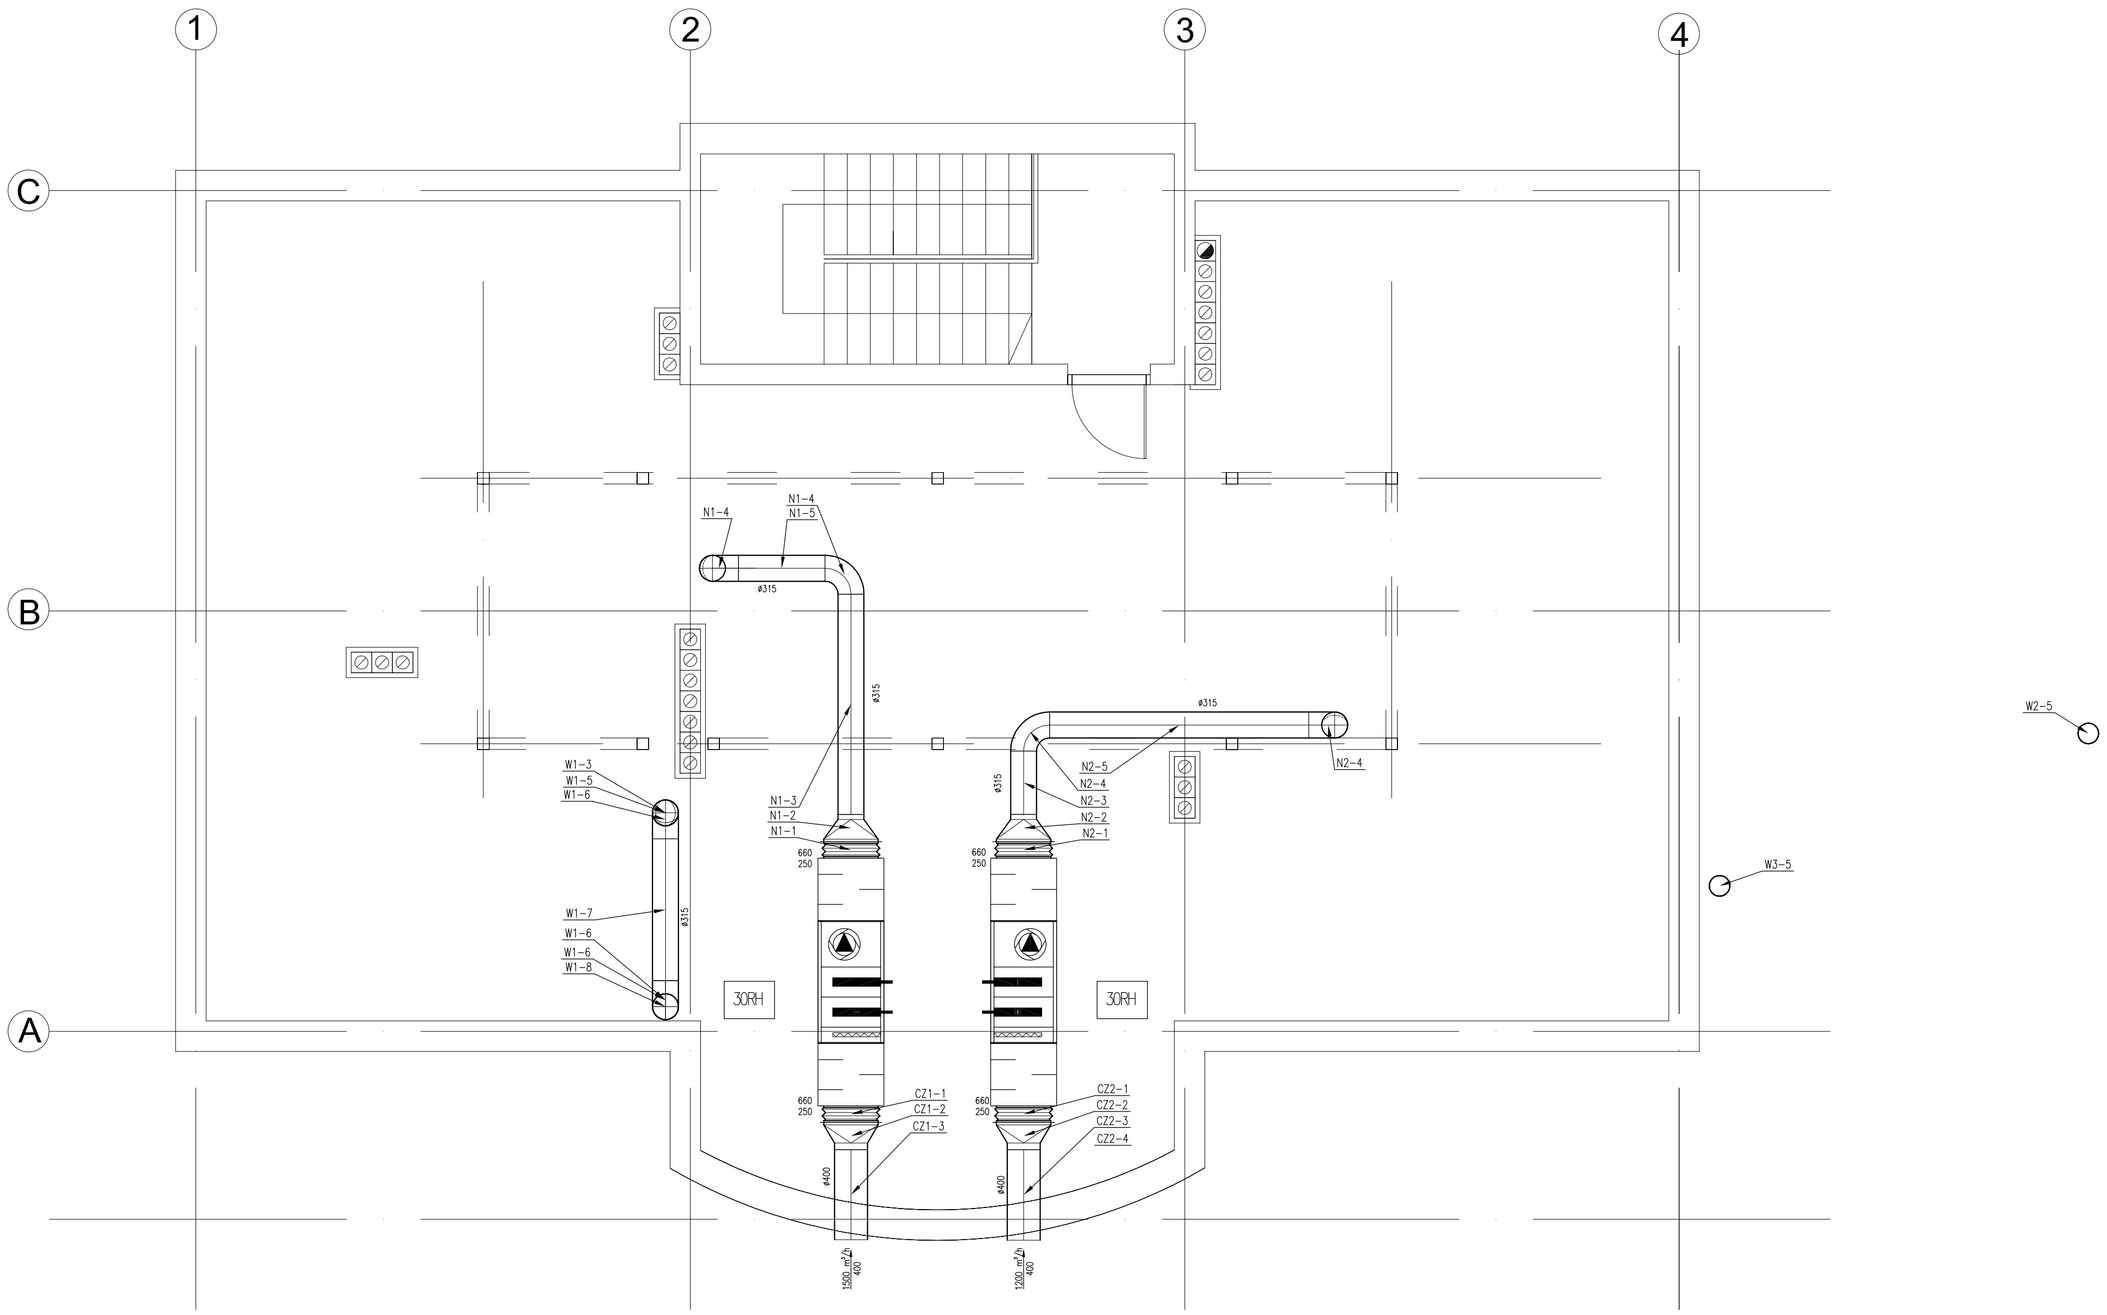

LEGENDA

Projektowane kanały okrągłe

"PROARCH" PRACOWNIA PROJEKTOWO-BUDOWLANA L.GAŁCZEWSKI 28-300 JEDRZEJÓW, UL. SZANSA14		
Inwestor: KASA ROLNICZEGO UEZPIECZENIA SPOŁECZNEGO ODDZIAŁ REGIONALNY W KIELCACH UL. WOJSKA POLSKIEGO 65B, 25-389 KIELCE		
Tytuł: BUDOWA SIEDZIBY PLACÓWKI TERENOWEJ W SANDOMIERZU PRZY UL. SŁOWACKIEGO		Nr rys.: 3
PROJEKT WYKONAWCZY INSTALACJA WENTYLACJI		Skala: 1:50
RZUT PODDASZA		Data: 01.2010
Projektował: Leopold Szozda	Nr ogr.: 63/88/76	Podpis:
Sprawdził: mgr inż. Jarosław Kosakowski	KL-175/93	