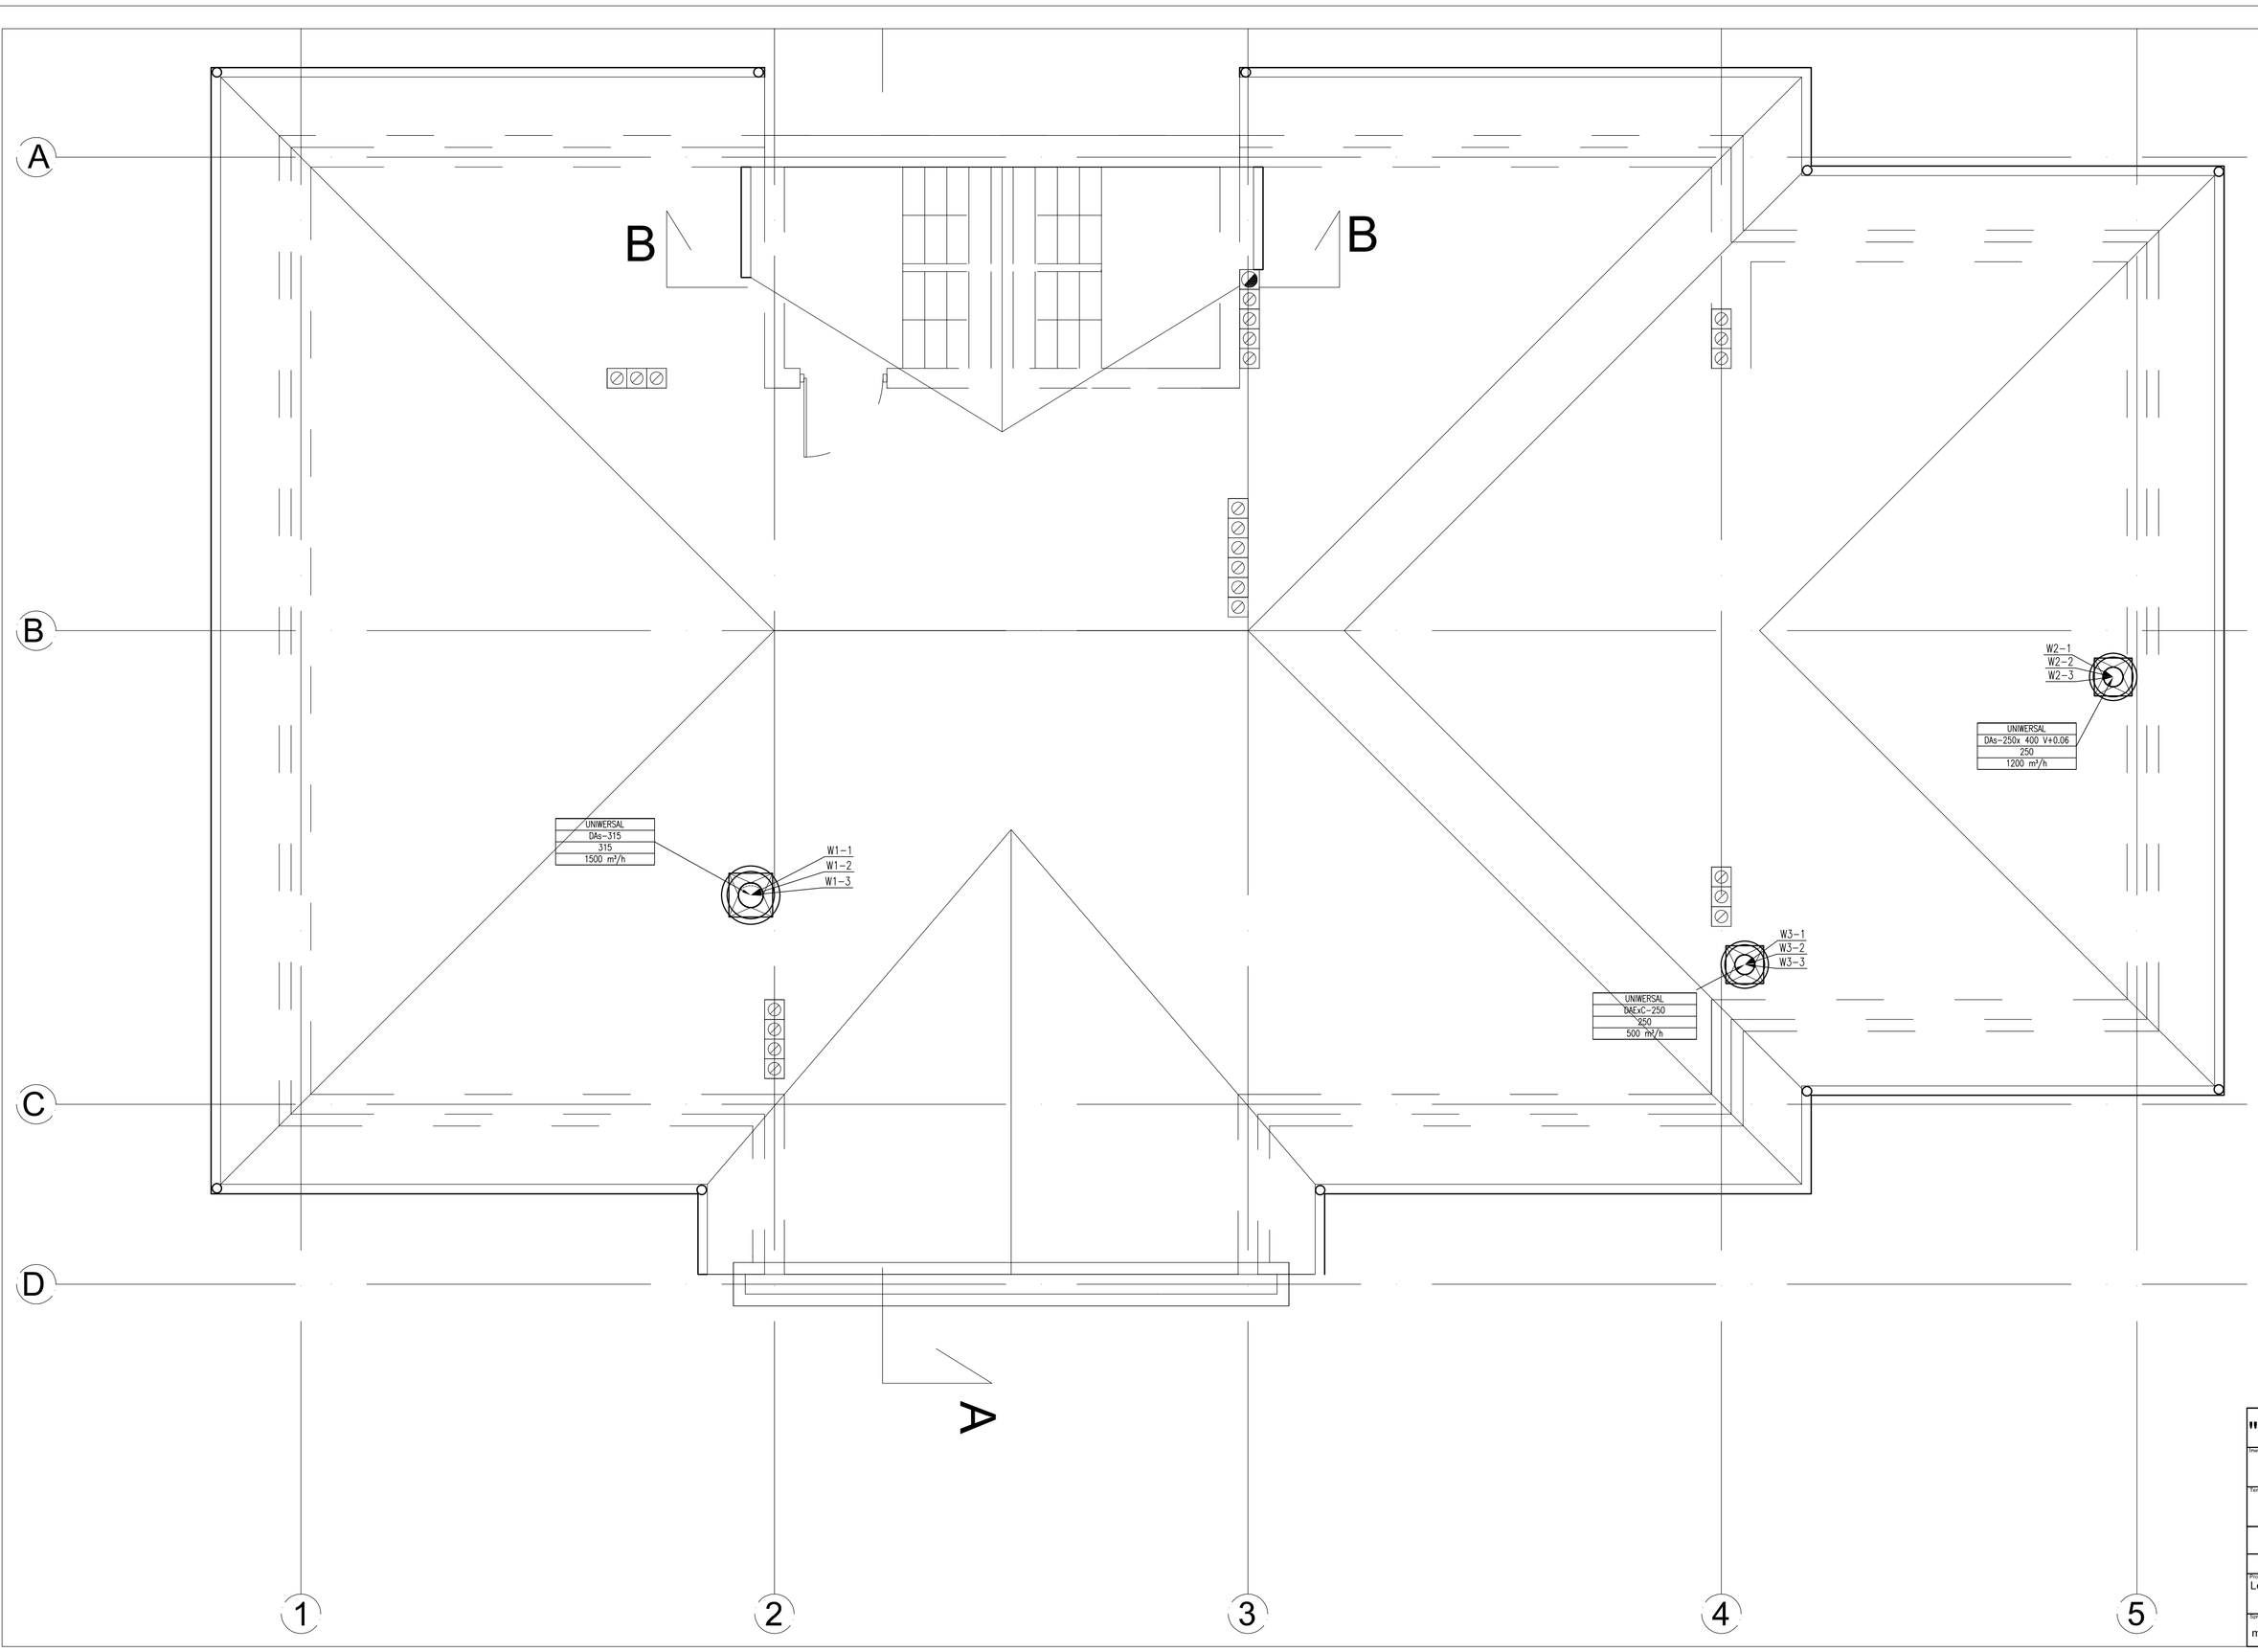

"PROARCH" PRACOWNIA PROJEKTOWO-BUDOWLANA L.GAŁCZEWSKI
29-300 JEDRZEJÓW, UL. SZARSA14

Inwestor: KASA ROLNICZEGO UBEZPIECZENIA SPOŁECZNEGO
ODDZIAŁ REGIONALNY W KIELCACH
UL. WOJSKA POLSKIEGO 65B, 25-389 KIELCE

Temat: BUDOWA SIEDZIBY PLACÓWKI TERENOWEJ
W SANDOMIERZU PRZY UL. SŁOWACKIEGO

Nr rys.: 4

PROJEKT WYKONAWCZY
INSTALACJA WENTYLACJI

Skala: 1:50

RZUT DACHU

Data: 01.2010

Projektował	Nr upr.	Podpis
Leopold Szozda	63/88/76	
Sprawdził		
mgr inż. Jarosław Kosakowski	KL-175/93	