
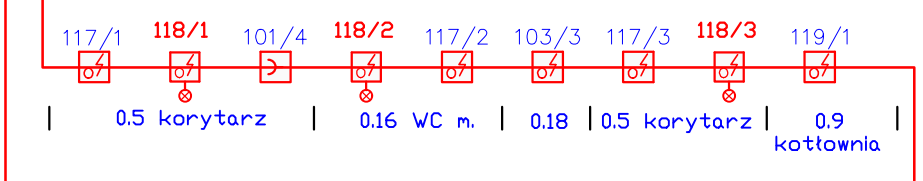
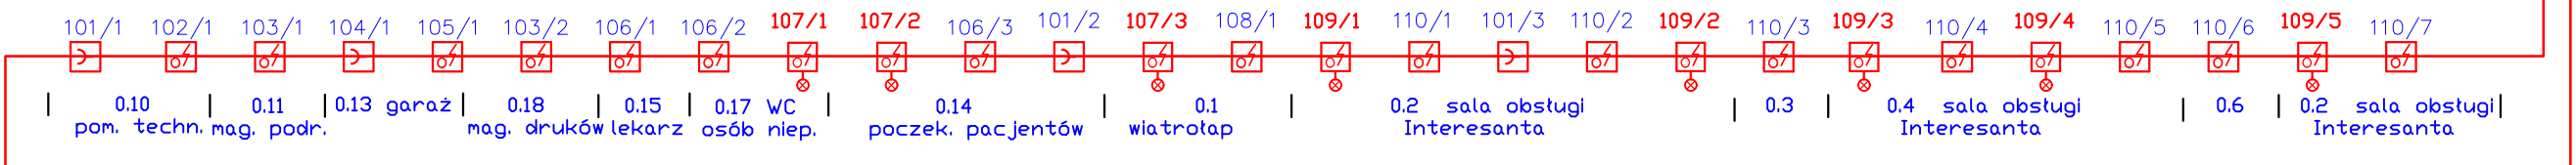


PIĘTRO

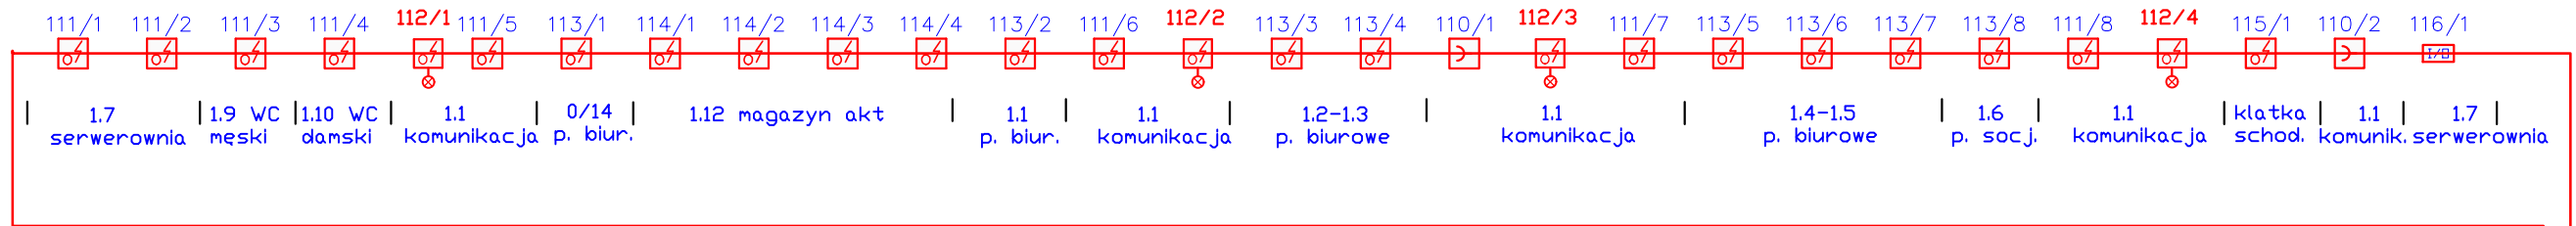


PARTER

OZNACZENIA

- CZUJKA PPOŻ.
- CZUJKA PPOŻ. ZE WSKAŹNIKIEM ZADZIAŁANIA
- RDP- RĘCZNY OSTRZEGACZ POŻAROWY
- 110/1
- 112/4 - LINIA NR 1, STREFA NR 12 / numer czujki w strefie
- ELEMENT STERUJĄCO MONITORUJĄCY WE/WY
- 105/1
- SA1 - SYGNALIZATOR AKUSTYCZNY WEWNĘTRZNY
- SZA01 - SYGNALIZATOR ZEWNĘTRZNY AKUSTYCZNO - OPTYCZNY

KABEL YTKSYekw 1x2x0,8

KABEL HLGs 3x1,5 PH90

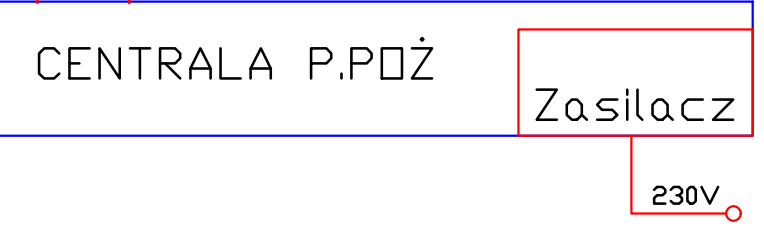

"PROARCH" PRACOWNIA PROJEKTOWO-BUDOWLANA L.GAŁCZEWSKI 28-300 JEDRZEJÓW, UL. SZANSA14		
Inwestor: KASA ROLNICZEGO UZPIECZENIA SPOŁECZNEGO ODDZIAŁ REGIONALNY W KIELCACH UL. WOJSKA POLSKIEGO 65B, 25-389 KIELCE		
Temat: BUDOWA SIEDZIBY PLACÓWKI TERENOWEJ W SANDOMIERZU PRZY UL. SŁOWACKIEGO		Nr rys.: 3
PROJEKT WYKONAWCZY		Skala: ---
System sygnalizacji pożaru- schemat blokowy		Data: 12.2009
Projektował: mgr inż. Marek Barański	Nr upr.: KI-425/94	Podpis:
Opracował: mgr inż. Jadwiga Barańska		