


4 x Panel rozdzielczy
ekranowany 24 x RJ45
+ 2 panele porządkowe

2x listwa zasilająca

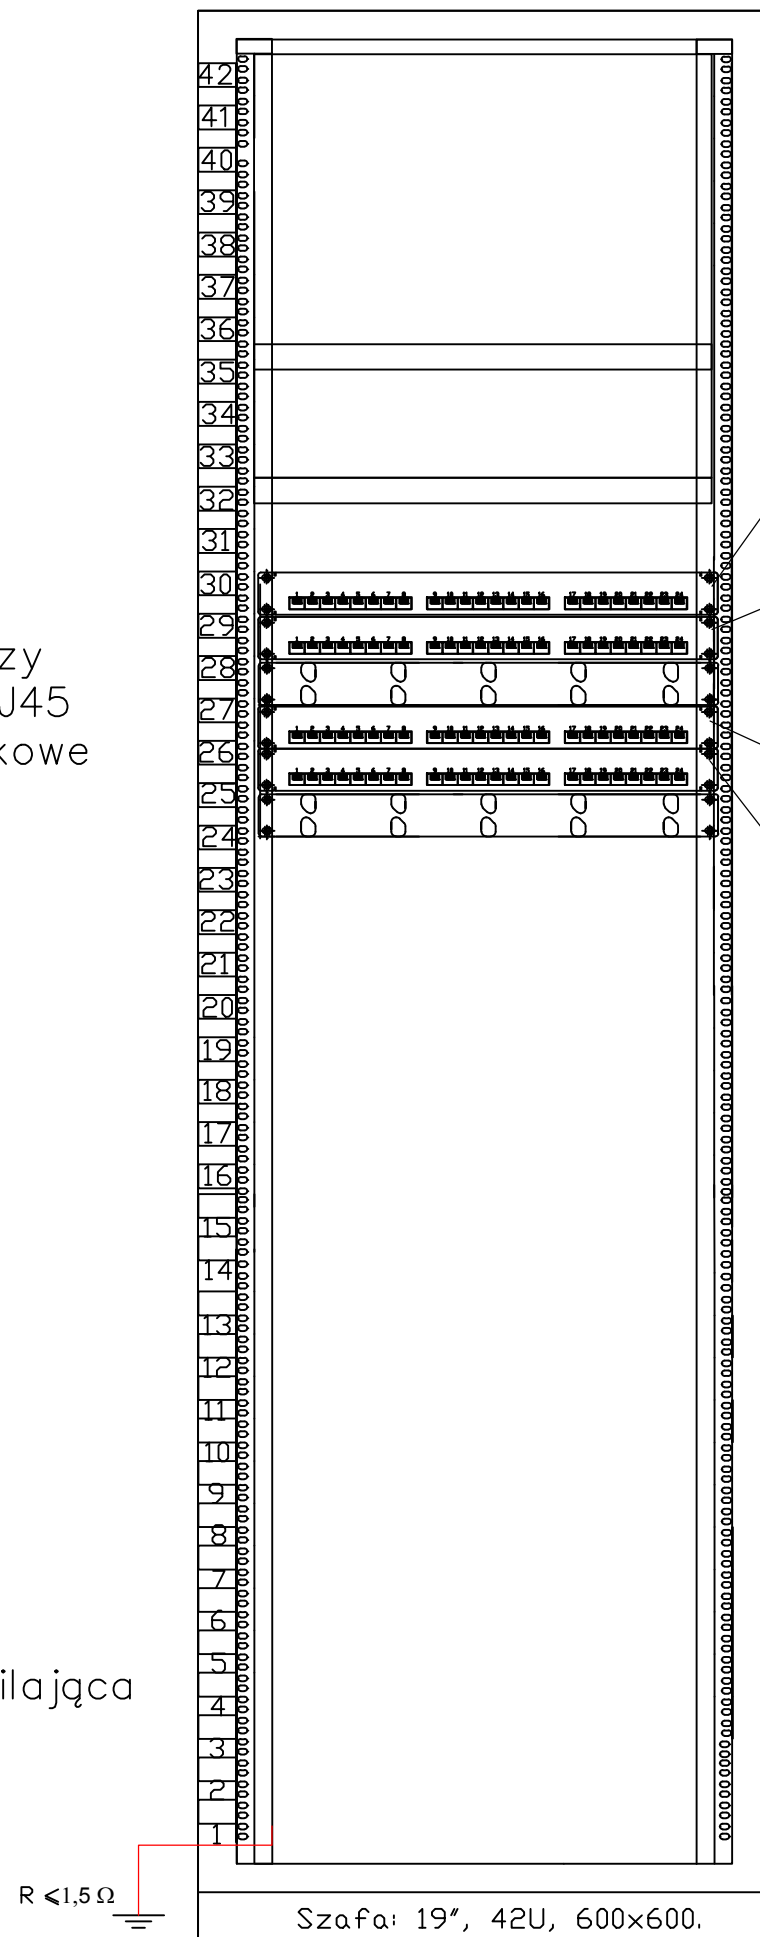

24xFTP
4x2x0.5, kat. 6



PIĘTRO - pok. biurowe 1.2-1.5
8 x 2RJ45 ekr. kat 6
8 x 1RJ45 ekr. kat 6
gn. nr 1.2/12 do 1.5/34-35

20xFTP
4x2x0.5, kat. 6



PIĘTRO - pok. biurowe 1.11, 1.13,
mag. akt
7 x 2RJ45 ekr. kat 6
6 x 1RJ45 ekr. kat 6
gn. nr 1.12/1-2 do 1.13/10-11
gn. nr 1.11/38 do 1.11/44-45

24xFTP
4x2x0.5, kat. 6



PARTER - pok. biurowe, pok. lekarza
8 x 2RJ45 ekr. kat 6
8 x 1RJ45 ekr. kat 6
gn. nr 0.15/47 do 0.6/69-70

10xFTP
4x2x0.5, kat. 6



PARTER - mag. druków, pom. techn.,
3 x 2RJ45 ekr. kat 6
gn. nr 0.9/71-72 do 0.11/79-80

PIĘTRO - SERWEROWNIA
2 x 2RJ45 ekr. kat 6

"PROARCH" PRACOWNIA PROJEKTOWO-BUDOWLANA L. GAŁCZEWSKI 28-300 JEDRZEJÓW, UL. SZANSA14		
Inwestor: KASA ROLNICZEGO UZPIECZENIA SPOŁECZNEGO ODDZIAŁ REGIONALNY W KIELCACH UL. WOJSKA POLSKIEGO 65B, 25-389 KIELCE		
Temat: BUDOWA SIEDZIBY PLACÓWKI TERENOWEJ W SANDOMIERZU PRZY UL. SŁOWACKIEGO		Nr rys.: 3
PROJEKT WYKONAWCZY		Skala: ---
Budynkowy Punkt Dystrybucyjny		Data: 12.2009
Projektował: inż. Andrzej Dziejdzic	Nr upr.: 0728/97/U	Podpis:
Opracował: mgr inż. Jadwiga Barańska		