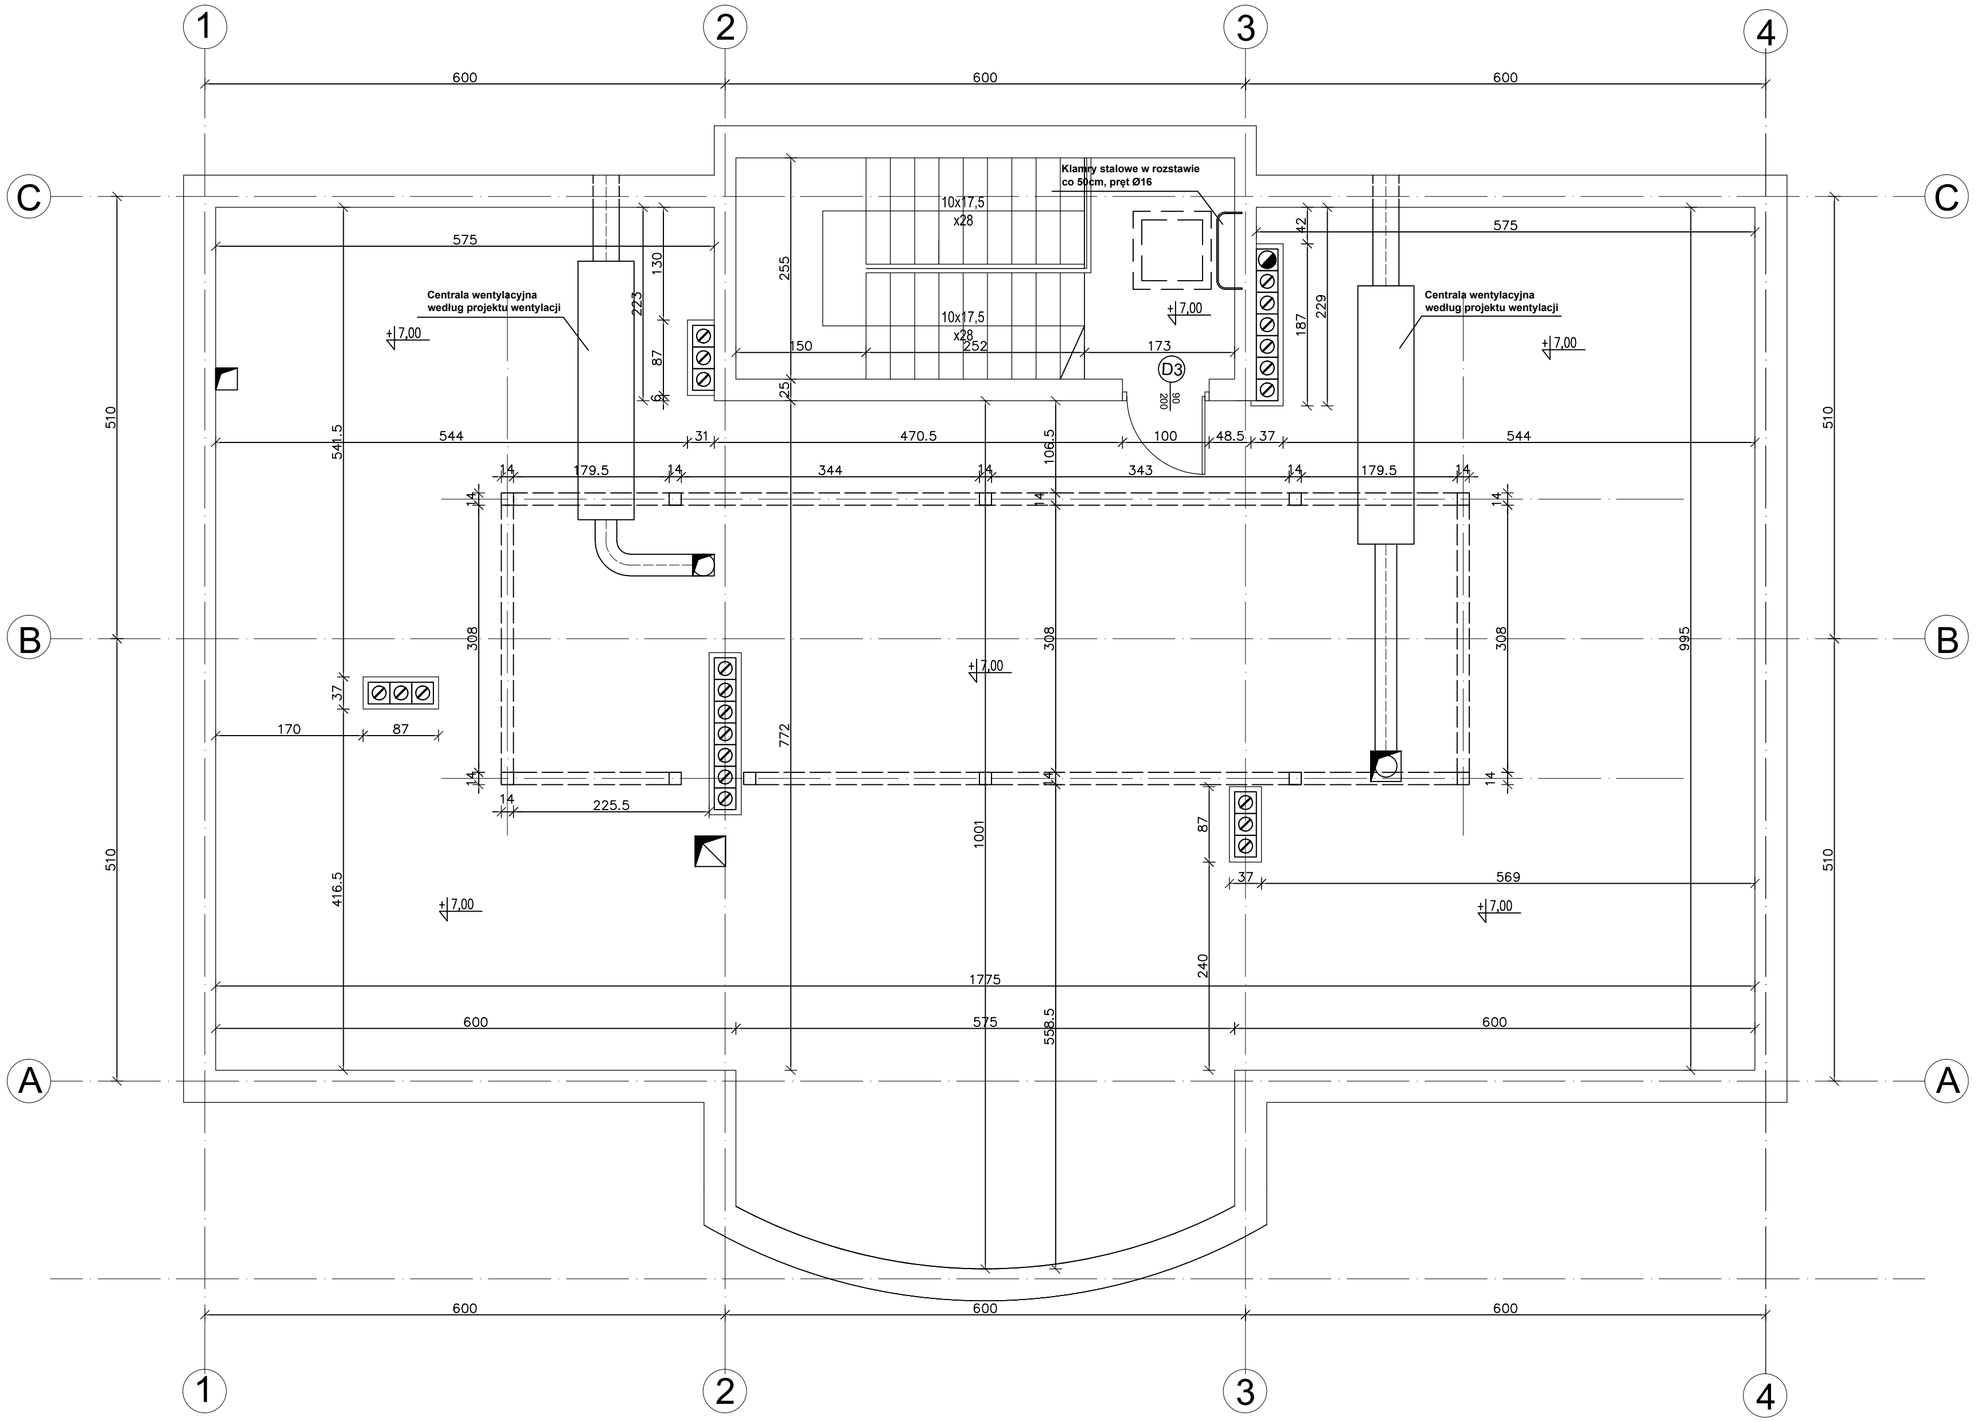

UWAGI:

1. Przebicia instalacyjne wykonać zgodnie z projektami branżowymi
2. Centrale wentylacyjne wg. projektu wentylacji
3. Kominy na poziomie poddasza obudować cegłą 6,5cm Cegła kotwiona do kominów
4. Wszystkie wymiary sprawdzić na budowie

"PROARCH" PRACOWNIA PROJEKTOWO-BUDOWLANA L.GAŁCZEWSKI 28-300 JĘDRZEJÓW, UL. SZANSA14		
Inwestor: KASA ROLNICZEGO UBEZPIECZENIA SPOŁECZNEGO ODDZIAŁ REGIONALNY W KIELCACH UL. WOJSKA POLSKIEGO 65B, 25-389 KIELCE		
Temat: BUDOWA SIEDZIBY PLACÓWKI TERENOWEJ W STASZOWIE PRZY UL. MICKIEWICZA dz. nr ewid. 417/23, 5866/2		Nr rys.:
PROJEKT WYKONAWCZY ARCHITEKTURY		Skala: 1:50
RZUT PODDASZA		Data: 11.2009
Projektował: mgr inż. arch. Leszek Gałczewski	Nr upr.: KL-29/87	Podpis:
mgr inż. arch. Iwo Nowosielski		
Opracował: mgr inż. arch. Marcin Młynarczyk mgr inż. arch. Jan Gałczewski tech. Barbara Daranowska		
Sprawdził: mgr inż. arch. Joanna Ćwiertak	KL-29/87	