STASZÓW

KASA ROLNICZEGO UBEZPIECZENIA SPOŁECZNEGO
PLACÓWKA TERENOWA W STASZOWIE

DETAL BALUSTRADY 1 : 25

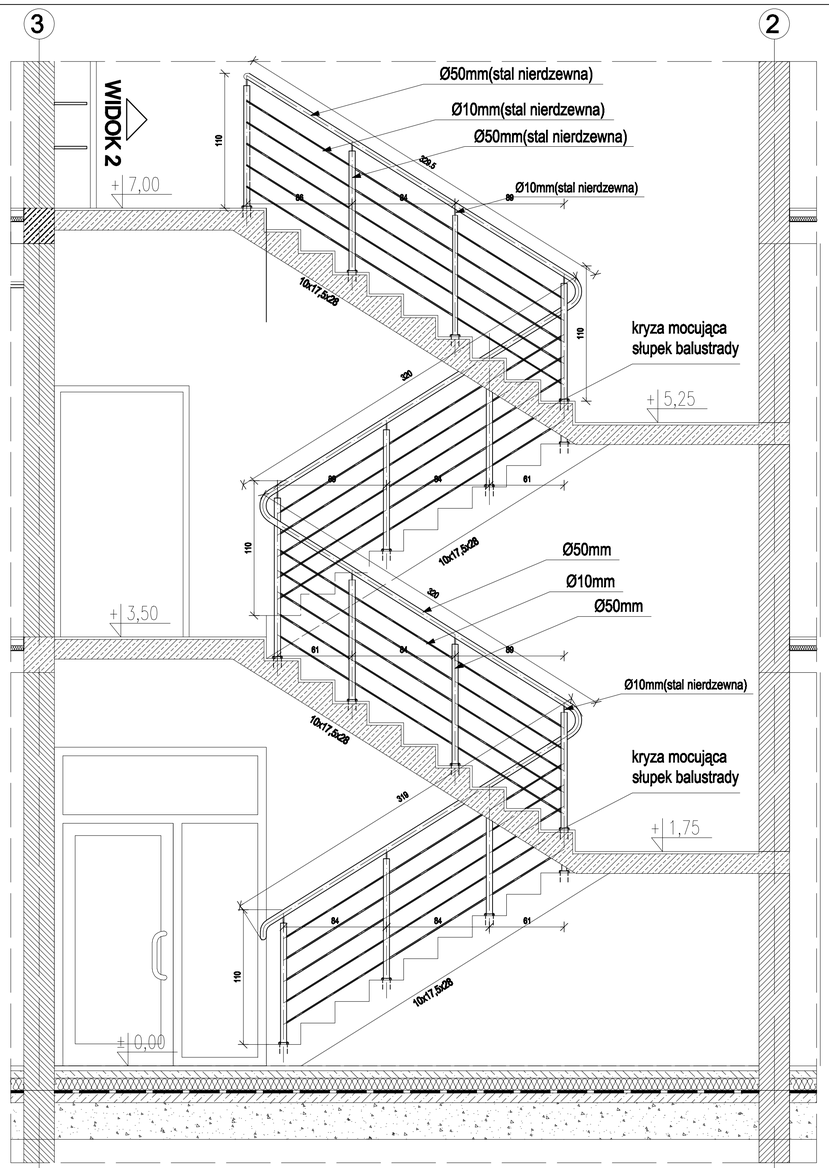

WIDOK 1

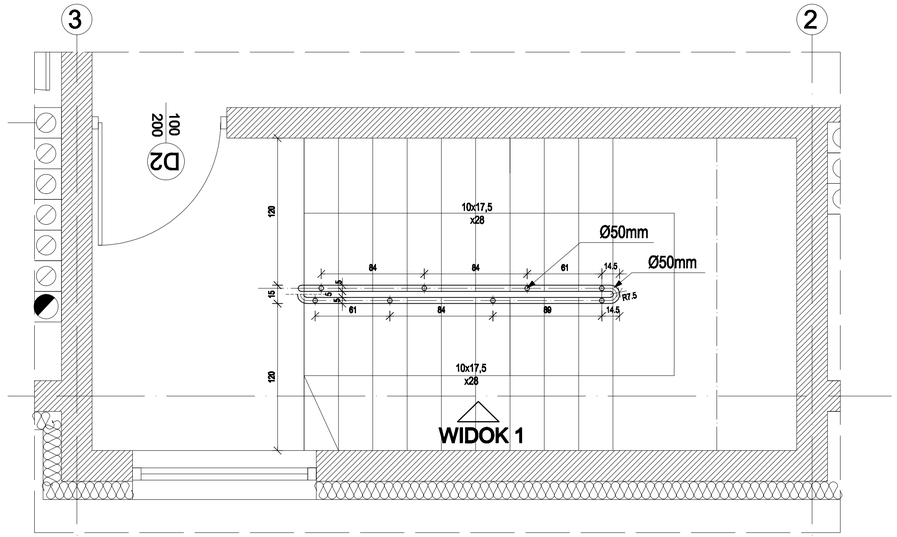

WIDOK Z GÓRY (poziom 0,00 do 3,50m)

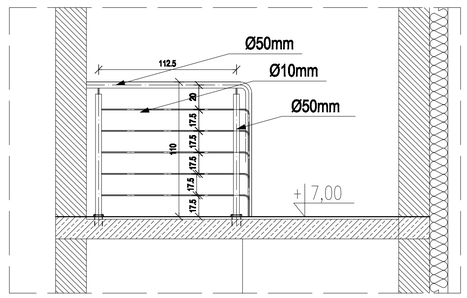

WIDOK 2

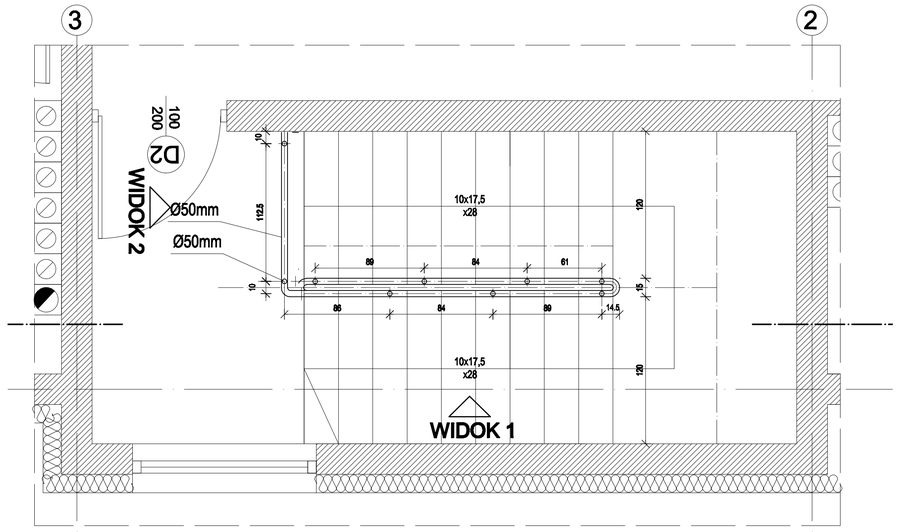

WIDOK Z GÓRY (poziom 3,50 do7,00m)

13,80 mb balustrady

UWAGI:

1.Balustrada ze stali nierdzewnej z wypełnieniami przelotowymi przez słupki, mocowanie balustrady proste do stopni , wykonanie standardowe: Słupki Ø 50mm, pochwyt Ø 50mm, pręty wypełniające Ø10mm.
2. Balutsrada systemowa ES-SENDER-SIDE-DIRECT-SATIN firmy ELEKTRONICS SYSTEM, lub równoważna
3.Wszystkie wymiary sprawdzić na budowie

"PROARCH" PRACOWNIA PROJEKTOWO-BUDOWLANA L.GALCZEWSKI 28-300 JĘDRZEJÓW, UL. SZANISŁAW 14		
Inwestor: KASA ROLNICZEGO UBEZPIECZENIA SPOŁECZNEGO ODDZIAŁ REGIONALNY W KIELCACH UL. WOJSKA POLSKIEGO 65B, 25-369 KIELCE		
Temat: BUDOWA SIEDZIBY PLACÓWKI TERENOWEJ W STASZOWIE PRZY UL. MICKIEWICZA dz. nr ewid. 417/23, 5866/2	Nr rys:	
PROJEKT BUDOWLANY ARCHITEKTURY	Skala: 1:25	
DETAL BALUSTRADY	Data: 12.2009	
Projektował: mgr inż. arch. Leszek Galczewski	Nr upr: KL-29/87	Podpis:
mgr inż. arch. Ivo Nowosielski		
Współpraca: mgr inż. arch. Marcin Młynarczyk mgr inż. arch. Jan Galczewski tech. Barbara Daranowska		
Sprawdził: mgr inż. arch. Joanna Ćwiertak	KL-149/93	