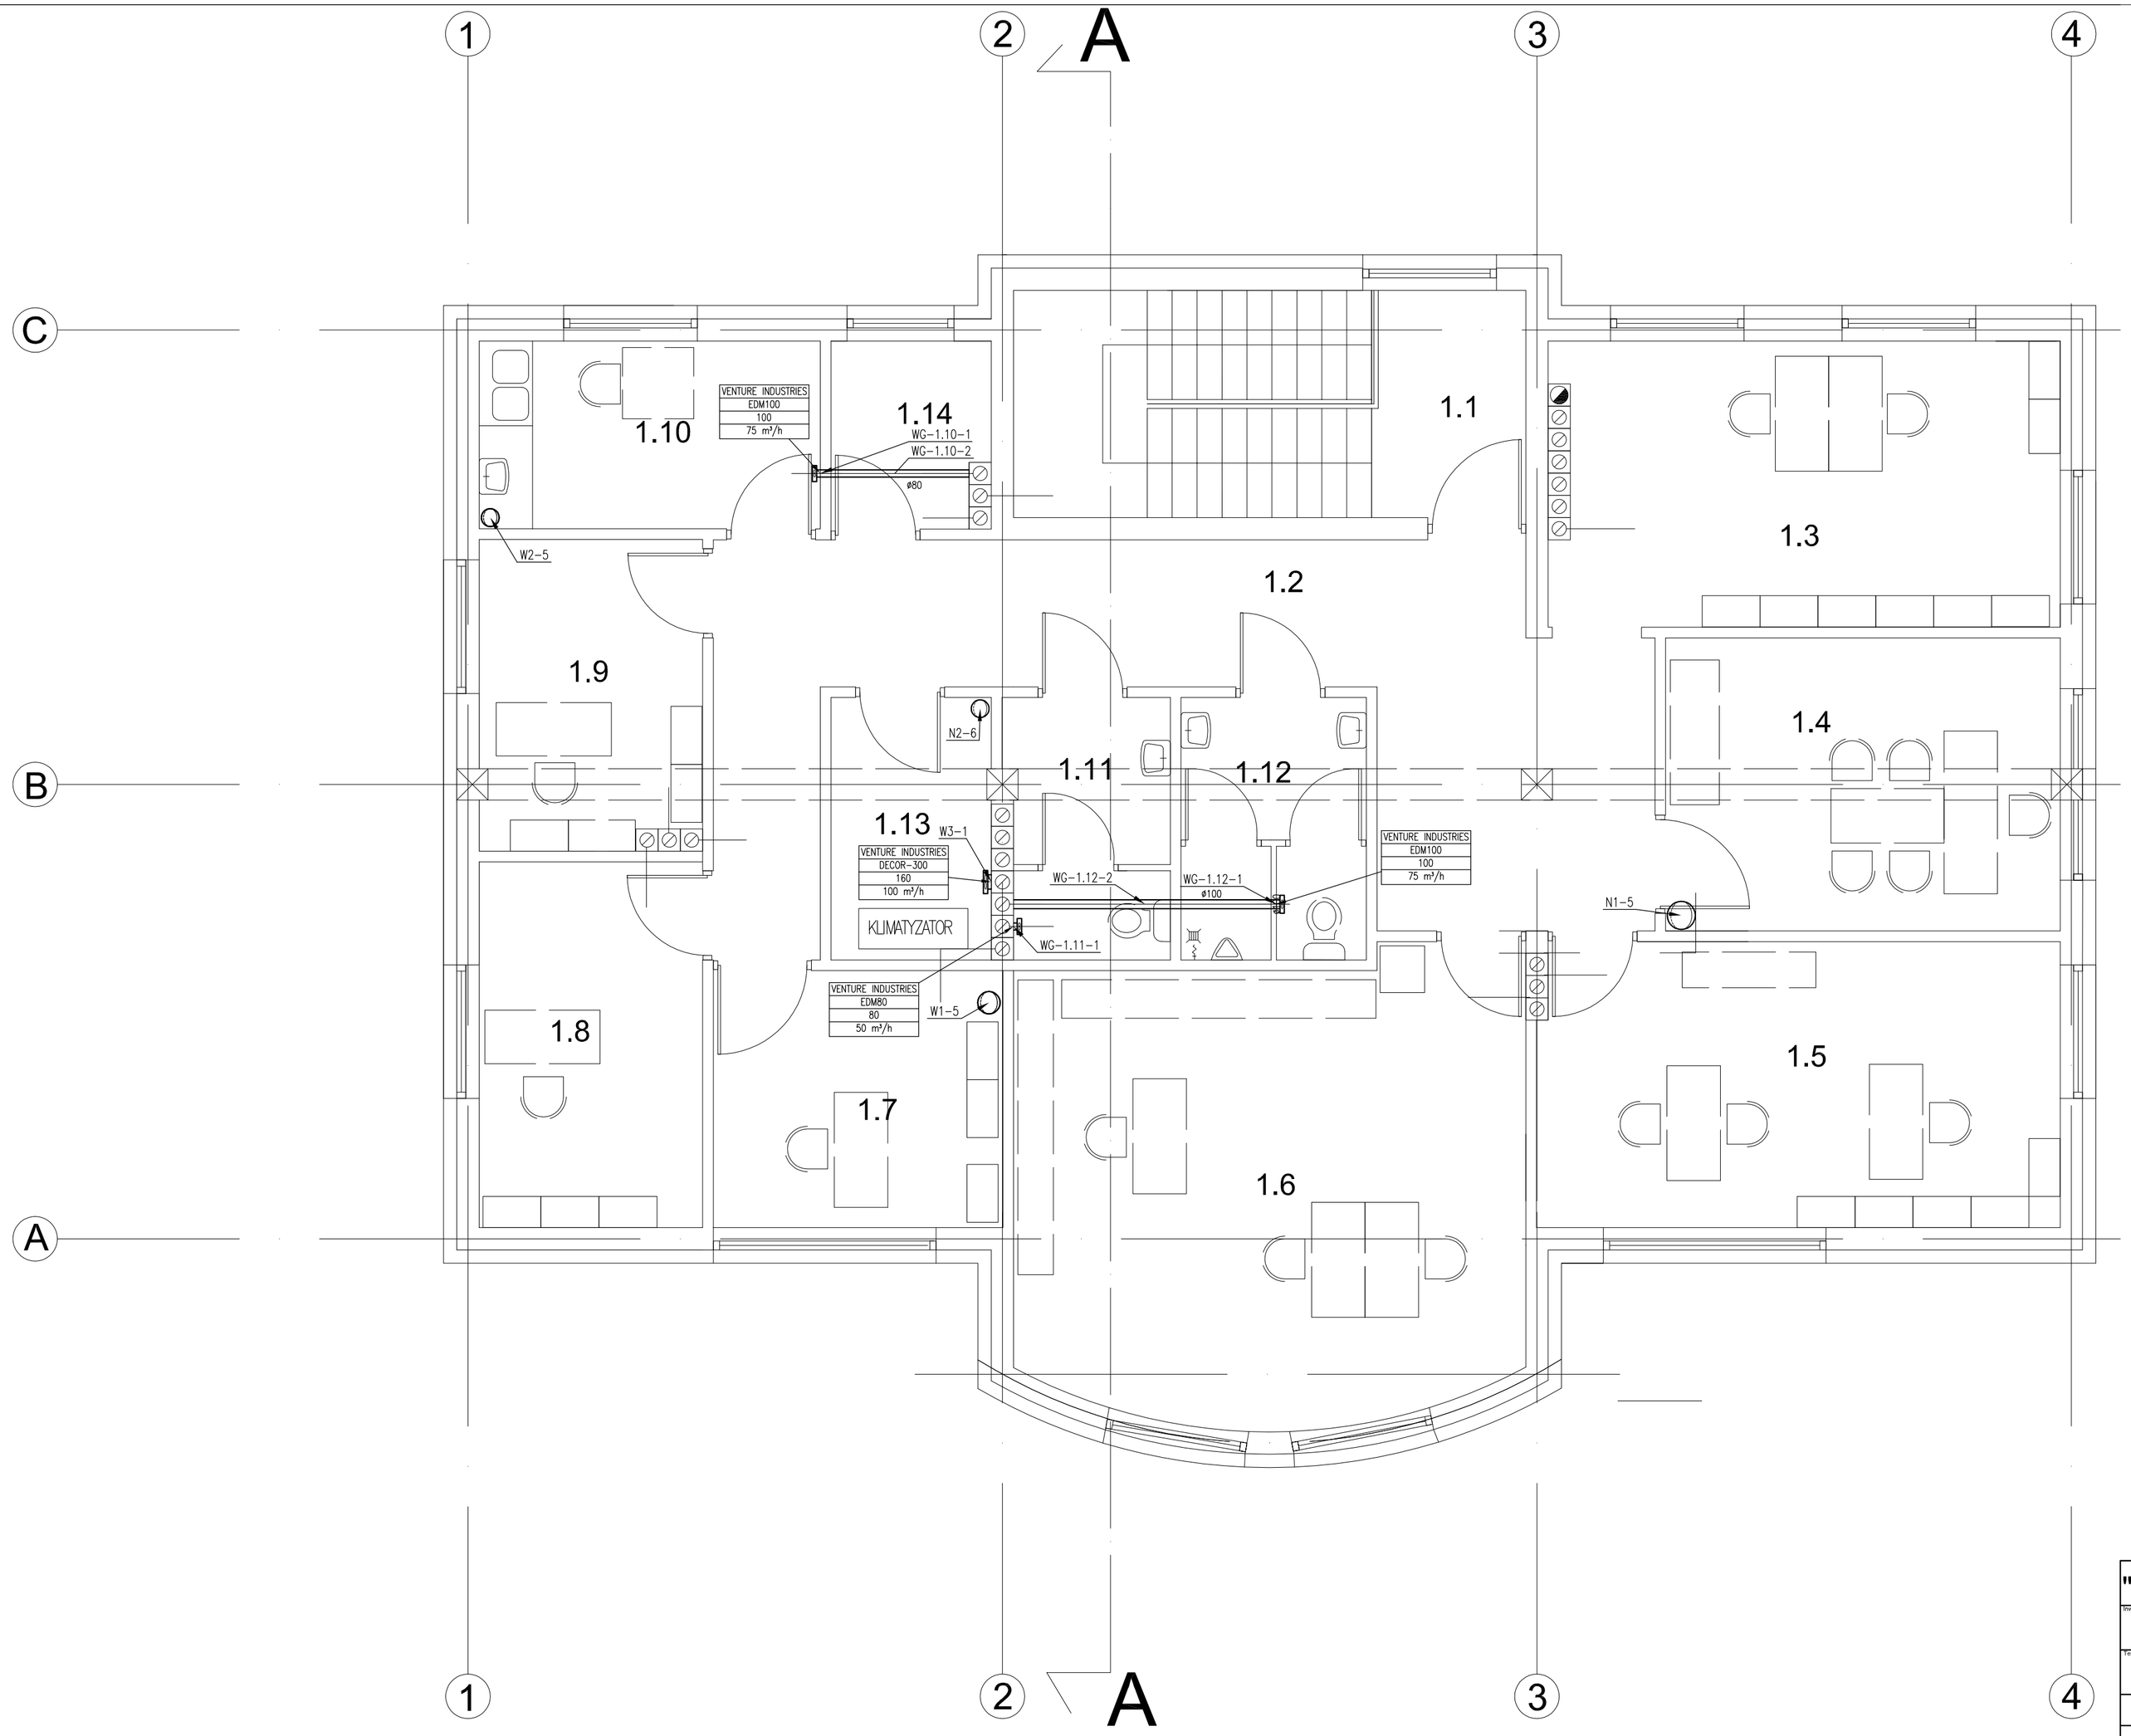

LEGENDA

Projektowane kanały okrągłe

Anemostat nawiewny/wywiewny

"PROARCH" PRACOWNIA PROJEKTOWO-BUDOWLANA L.GAŁCZEWSKI
28-300 JEDRZEJÓW, UL. SZANSA14

Inwestor: KASA ROLNICZEGO UEZPIECZENIA SPOŁECZNEGO ODDZIAŁ REGIONALNY W KIELCACH UL. WOJSKA POLSKIEGO 65B, 25-389 KIELCE		
Temat: BUDOWA SIEDZIBY PLACÓWKI TERENOWEJ W STASZOWIE PRZY UL. MICKIEWICZA dz. nr ewid. 5866/2, 417/23		Nr rys.: **2**
PROJEKT WYKONAWCZY INSTALACJA WENTYLACJI		Skala: 1:50
RZUT PIĘTRA		Data: 01.2010
Projektował: Leopold Szozda	Nr upr.: 63/88/76	Podpis:
Sprawdził: mgr inż. Jarosław Kosakowski	KL-175/93	