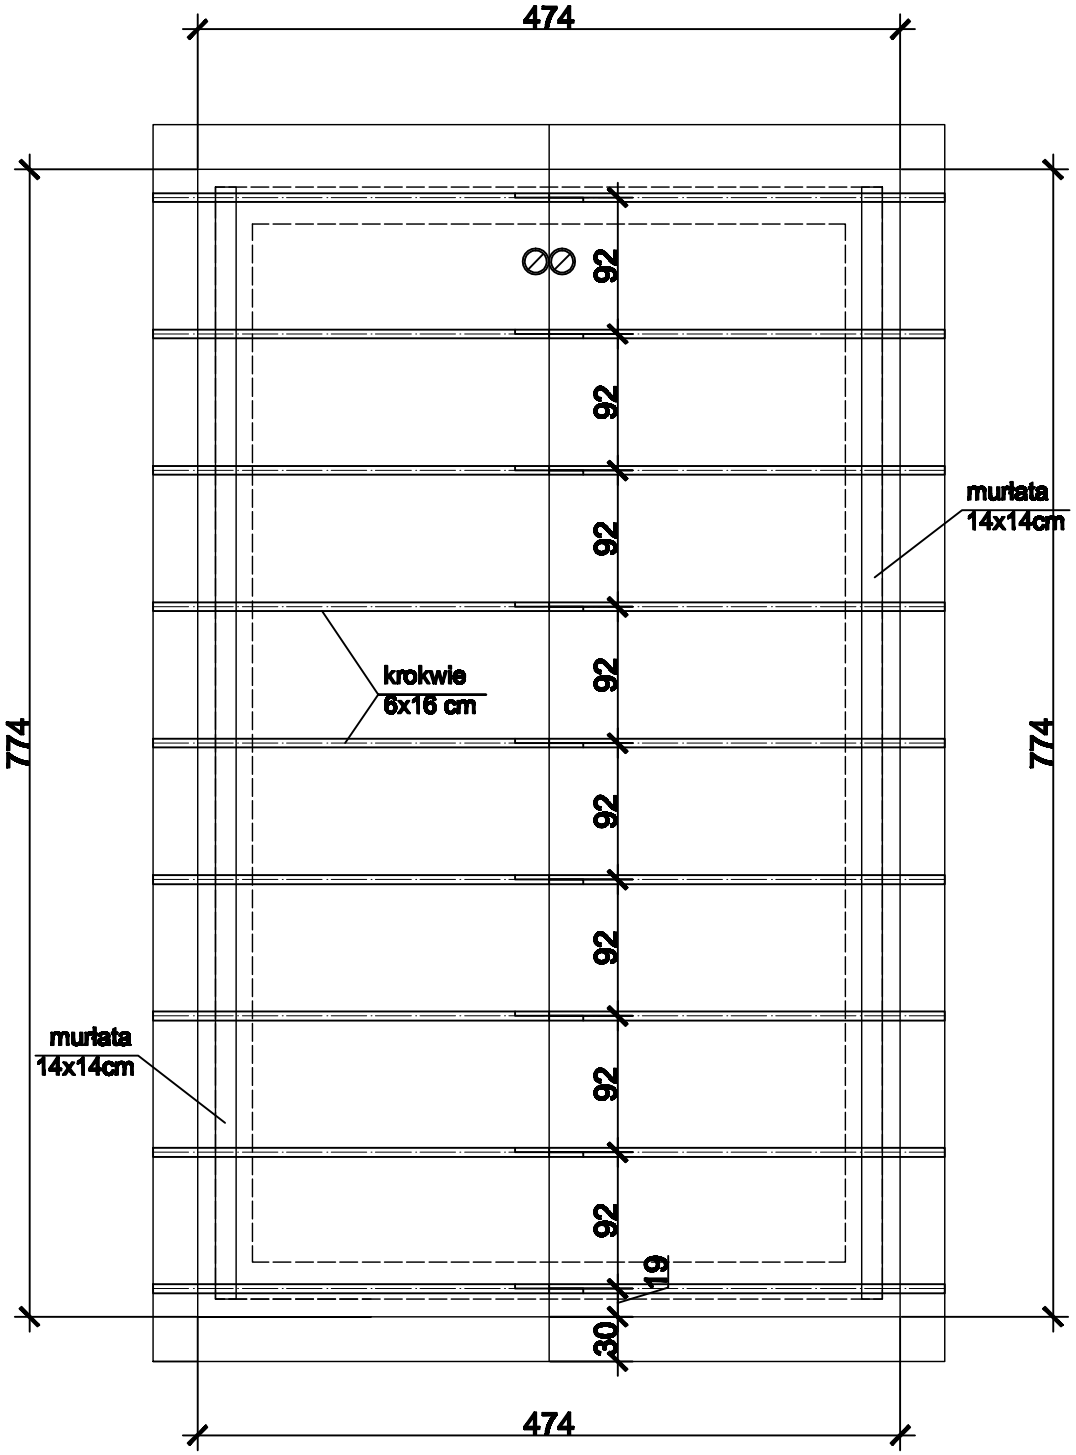

"PROARCH" PRACOWNIA PROJEKTOWO-BUDOWLANA L.GAŁCZEWSKI 29-600 JEDRZEJÓW, UL. SZANSA14		
Inwestor: KASA ROLNICZEGO UBEZPIECZENIA SPOŁECZNEGO ODDZIAŁ REGIONALNY W KIELCACH UL. WOJSKA POLSKIEGO 65B, 25-369 KIELCE		
Temat: BUDOWA SIEDZIBY PLACÓWKI TERENOWEJ W STASZOWIE PRZY UL. MICKIEWICZA dz. nr ewid. 417/23, 5669/2		Wydanie: 3
PROJEKT WYKONAWCZY ARCHITEKTURY		Skala: 1:50
BUDYNEK GARAŻU - RZUT WIĘŹBY DACHOWEJ		Data: 11.2009
Projektował: mgr inż. arch. Leszek Gałczewski	Nr upr.: KL-29/87	Pieczęć:
mgr inż. arch. Iwo Nowosielski		
Opracował: mgr inż. arch. Marcin Młynarczyk mgr inż. arch. Jan Gałczewski tech. Barbara Daranowska		
Sprawdził: mgr inż. arch. Joanna Ćwiertak	KL-29/87	