


RZUT KONSTRUKCYJNY PIĘTRA

skala 1 : 100

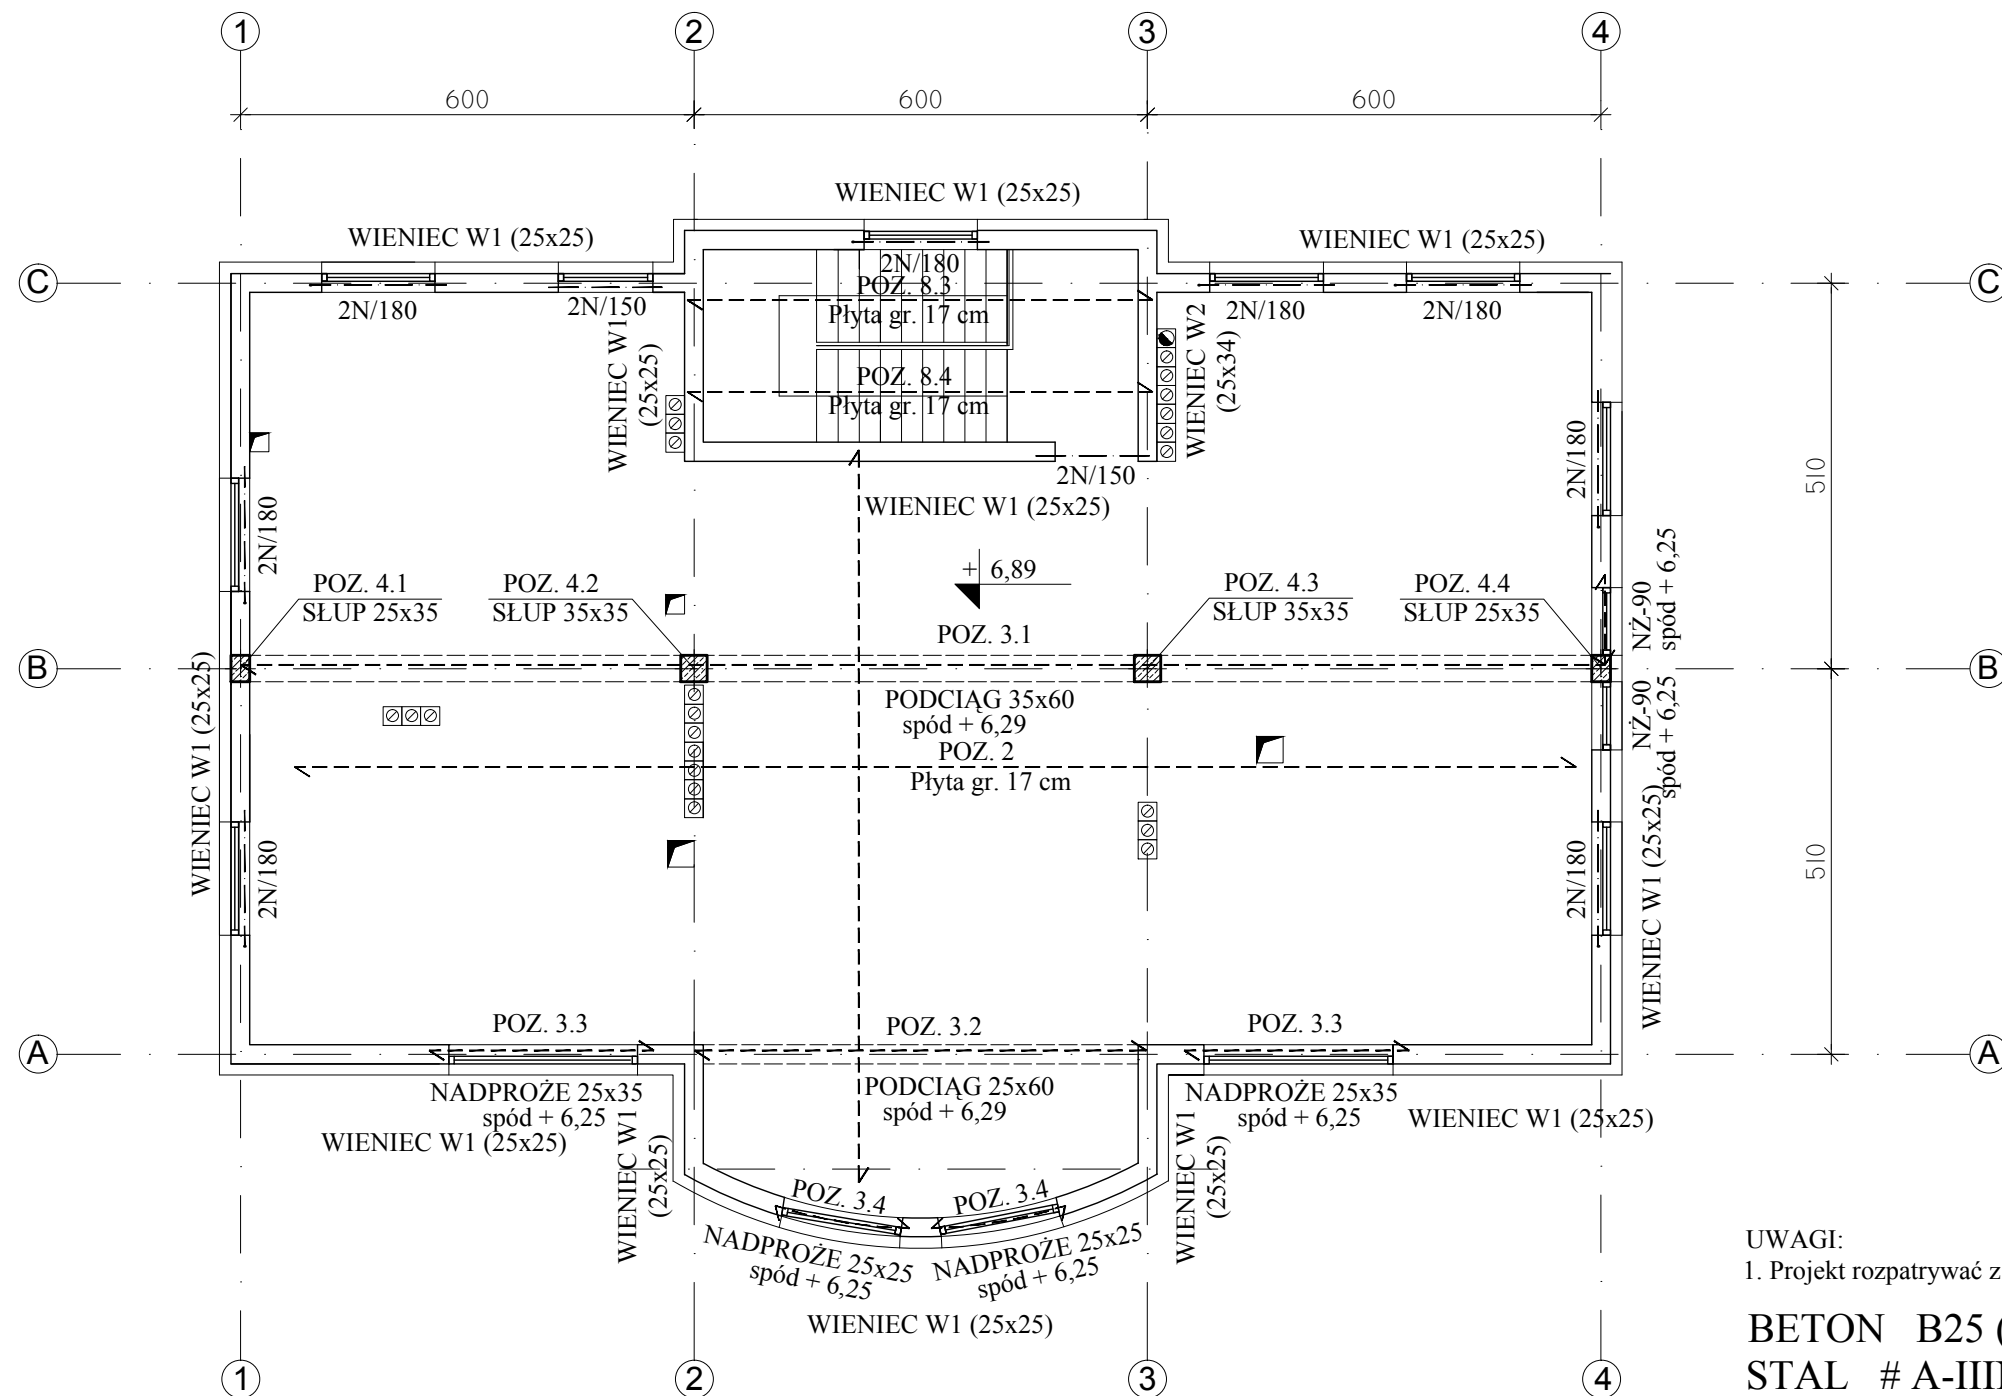

UWAGI:
1. Projekt rozpatrywać z innymi branżami.

BETON B25 (C20/25)
STAL # A-IIIN (B500SP)
Æ A-I (St3SX)

Inwestor: KASA ROLNICZEGO UZPIECZENIA SPOLECZNEGO ODDZIAŁ REGIONALNY W KIELCACH UL. WOJSKA POLSKIEGO 65B, 25-389 KIELCE			Nr rys. 3K
BUDOWA SIEDZIBY PLACÓWKI TERENOWEJ W STASZOWIE PRZY UL. MICKIEWICZA dz. nr ewid. 5866/2, 417/23			
PROJEKT WYKONAWCZY KONSTRUKCJI			
RZUT KONSTRUKCYJNY PIĘTRA			1 : 100
PROJEKTOWAŁ: mgr inż. Krzysztof Mężyk	Nr upr.: KL-108/2002	Data: 25.01.2010	PODPIS
SPRAWDZIŁ: mgr inż. Dariusz Wójcicki	SWK/0029/ PWOK/03	25.01.2010	