
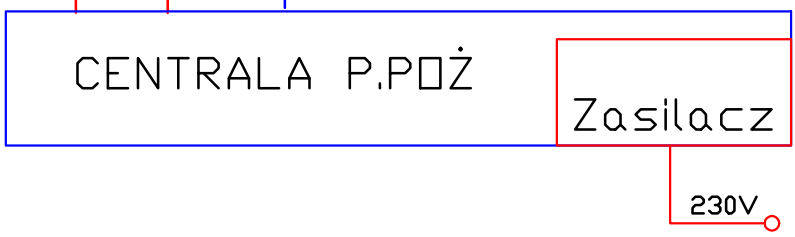
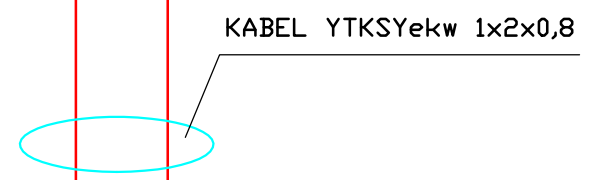
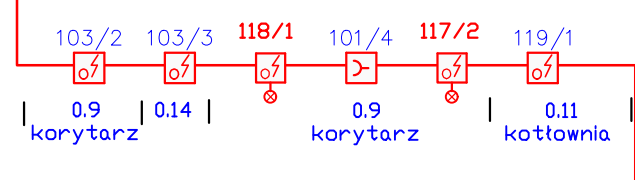
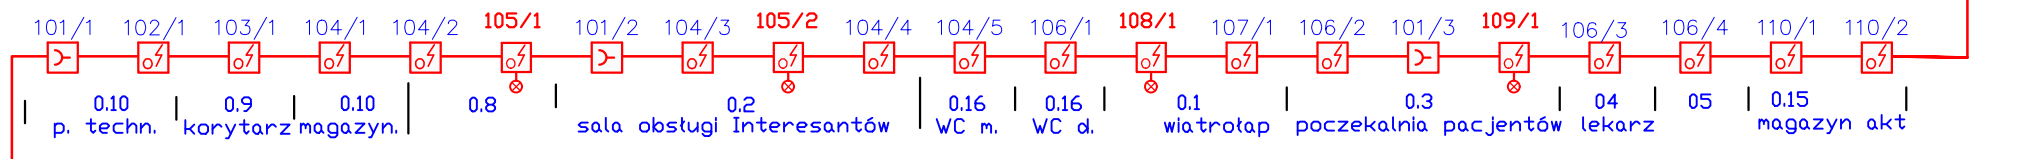


PIĘTRO

PIĘTRO

PARTER

PARTER

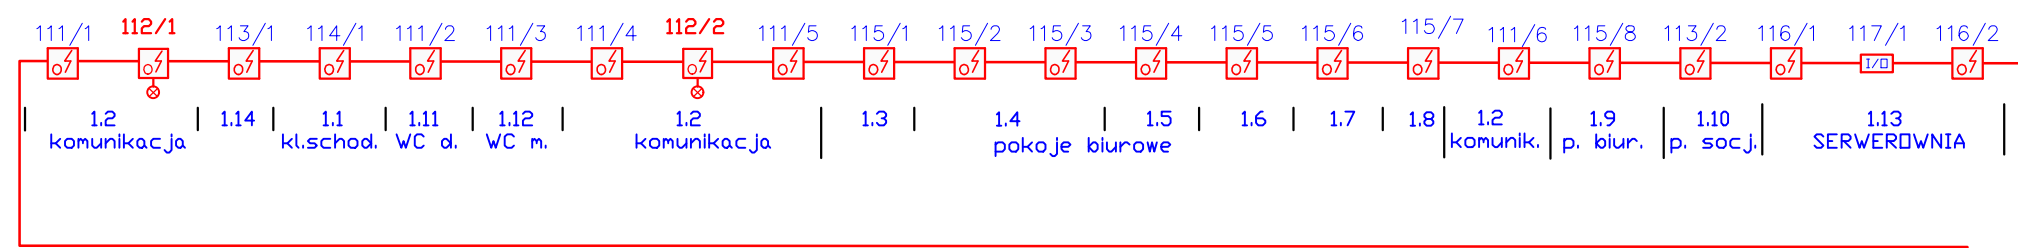

OZNACZENIA

- 112/4 - CZUJKA PPOŻ.
- CZUJKA PPOŻ. ZE WSKAŹNIKIEM ZADZIAŁANIA
- RDP- RĘCZNY OSTRZEGACZ POŻAROWY
- 110/1 - ELEMENT STERUJĄCO MONITORUJĄCY WE/WY
- 105/1 - SYGNALIZATOR AKUSTYCZNY WEWNĘTRZNY
- SA1 - SYGNALIZATOR AKUSTYCZNY WEWNĘTRZNY
- SZAD01 - SYGNALIZATOR ZEWNĘTRZNY AKUSTYCZNO - OPTYCZNY

"PROARCH" PRACOWNIA PROJEKTOWO-BUDOWLANA L.GAŁCZEWSKI 28-300 JEDRZEJÓW, UL. SZANSA14		
Investor: KASA ROLNICZEGO UZPIECZENIA SPOŁECZNEGO ODDZIAŁ REGIONALNY W KIELCACH UL. WOJSKA POLSKIEGO 65B, 25-389 KIELCE		
Temat: BUDOWA SIEDZIBY PLACÓWKI TERENOWEJ W STASZOWIE PRZY UL. MICKIEWICZA		Nr rys.: 3
PROJEKT WYKONAWCZY		Skala: ---
System sygnalizacji pożaru- schemat blokowy		Data: 12.2009
Projektował: mgr inż. Marek Barański	Nr upr.: KI-425/94	Podpis:
Opracował: mgr inż. Jadwiga Barańska		