


4 x Panel rozdzielczy ekranowany 24 x RJ45  
+ 2 panele porządkowe

2x listwa zasilająca

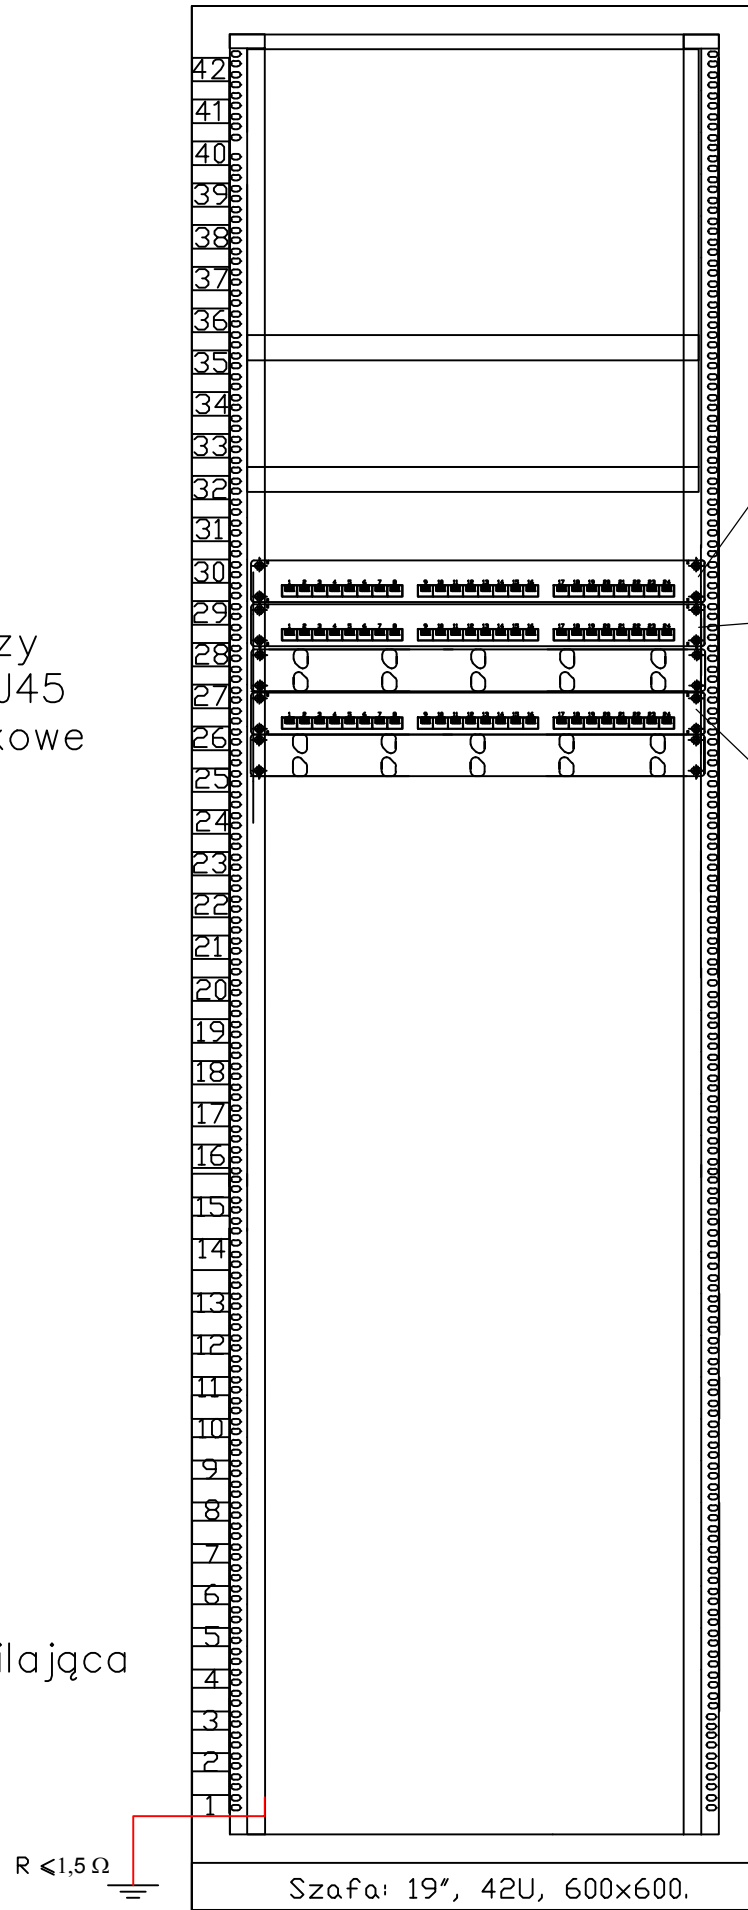

- 24xFTP  
4x2x0,5, kat. 6
- PIĘTRO - pok. biurowe 1.3 - 1.5  
7 x 2RJ45 ekr. kat 6  
6 x 1RJ45 ekr. kat 6  
gn. nr 1.3/24-25 do 1.5/42-43
- SERWEROWNIA  
2 x 2RJ45 ekr. kat 6  
gn. nr 1.13/19-20, 1.13/21-22
- 24xFTP  
4x2x0,5, kat. 6
- PIĘTRO - pok. biurowe 1.6 - 1.9  
8 x 2RJ45 ekr. kat 6  
8 x 1RJ45 ekr. kat 6  
gn. nr 1.6/1 do 1.9/17-18  
gn. nr 1.6/44 do 1.6/48-49
- 22xFTP  
4x2x0,5, kat. 6
- PARTER  
8 x 2RJ45 ekr. kat 6  
5 x 1RJ45 ekr. kat 6  
gn. nr 0.4/50-51 do 0.7/70-71
- PIĘTRO - pok. 1.3  
1 x 1RJ45 ekr. kat 6  
gn. nr 1.3/23

<b>"PROARCH"</b> PRACOWNIA PROJEKTOWO-BUDOWLANA L. GAŁCZEWSKI 28-300 JEDRZEJÓW, UL. SZANSA14		
Inwestor: KASA ROLNICZEGO UZPIECZENIA SPOŁECZNEGO ODDZIAŁ REGIONALNY W KIELCACH UL. WOJSKA POLSKIEGO 65B, 25-389 KIELCE		
Temat: BUDOWA SIEDZIBY PLACÓWKI TERENOWEJ W STASZOWIE PRZY UL. MICKIEWICZA		Nr rys.: <b>3</b>
PROJEKT WYKONAWCZY		Skala: ---
Budynkowy Punkt Dystrybucyjny		Data: 12.2009
Projektował: inż. Andrzej Dziejdzic	Nr upr.: 0728/97/U	Podpis:
Opracował: mgr inż. Jadwiga Barańska		