


# PROFIL PRZYŁĄCZA WODOCIĄGOWEGO 1:100 <sup>500</sup>

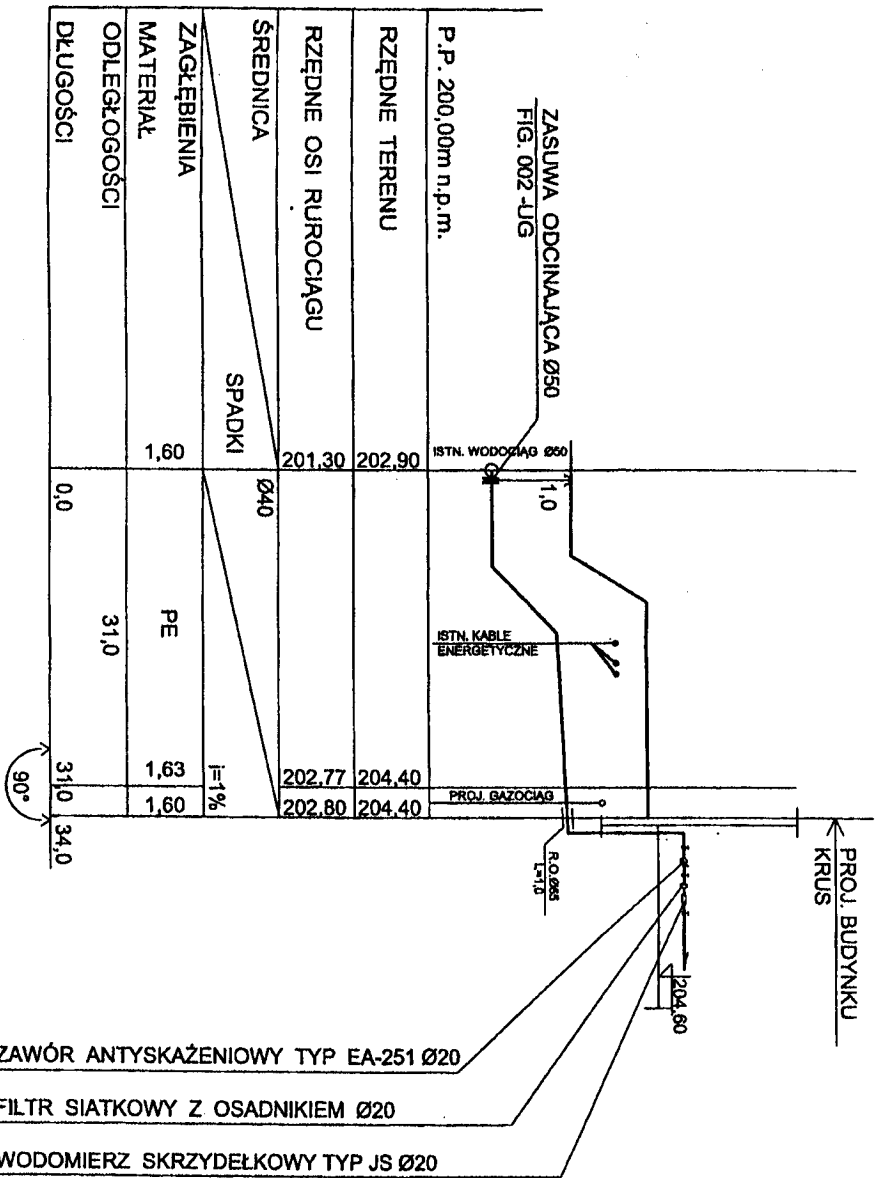

- ZAWÓR ANTYSKAŻENIOWY TYP EA-251 Ø20
- FILTR SIATKOWY Z OSADNIKIEM Ø20
- WODOMIERZ SKRZYDEŁKOWY TYP JS Ø20

BUDOWA SIENIŻY PŁYDOWKI TERENOWEJ KRUS WY SĄDOWIENIEM UL. SŁOWACKIEGO 02. PR. EW. 15104			
PROJEKTOWAŁ	TYP SIENIŻY PŁYDOWKI	Nr sprawa	Data
BRANŻOWA	TECH. T. MACHALONIS	228/0	12.2008
	MIAŁ NAC. A. PRZYGRODZI	60/0	12.2008
PRZYŁĄCZE WOD.-KAN.		SKALA 1 : 100	