


PROFIL PODŁUŻNY KANALIZACJI SANITARNEJ

500
1:100

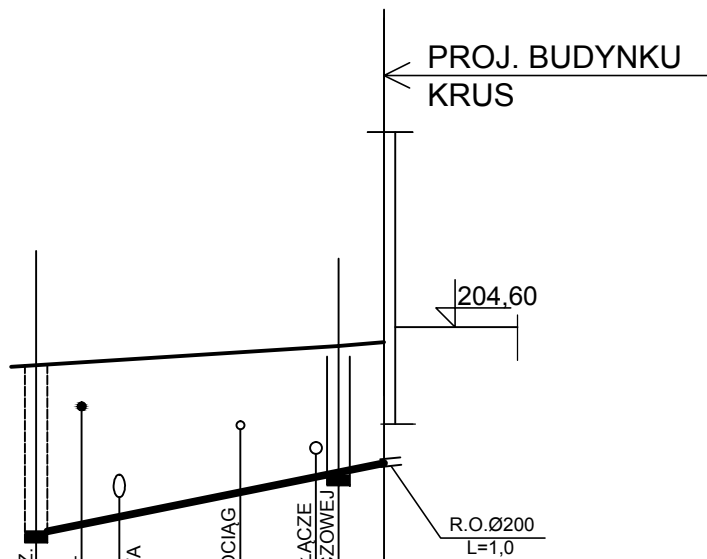

P.P. 200,00m n.p.m.	ISTD. STUDZ. REWIZYJNA	ISTD. KABEL	ISTD. KAN. DESZCZOWA	ISTD. GAZOCIAG	PROJ. PRZYŁACZE KAN. DESZCZOWEJ	204,60	204,60
RZĘDNE TERENU	204,10				204,35	204,40	
RZĘDNA DNA KANAŁU	201,90				202,68	202,80	
ŚREDNICA	0,16						
SPADKI			i=4%				
ZAGŁĘBIENIE	2,20	PVC		1,67	PVC	1,60	
MATERIAŁ							
ODLEGŁOŚCI		20,0					
DŁUGOŚCI	0,0			20,0	23,0		

S_i

S₁

BUDOWA SIEDZIBY PLACÓWKI TERENOWEJ KRUS W SANDOMIERZU UL. SŁOWACKIEGO dz. nr ewid. 1510/4					
PROJEKTOWAŁ	Tytuł zawod., imię, Nazwisko	Nr upraw.	Data	Podpis	
	TECH. T. MICHAŁOWSKI	23889	2010		
SPRAWDZIŁ	MGR INŻ. A. PRZYGODZKI	6669	2010		
INSTALACJA WOD.- KAN.				SKALA 1 : 100	
PROFIL PODŁUŻNY KANALIZACJI SANITARNEJ					RYS.