


PROFIL PODŁUŻNY PRZYŁĄCZY KANALIZACJI DESZCZOWEJ 1: ⁵⁰⁰100

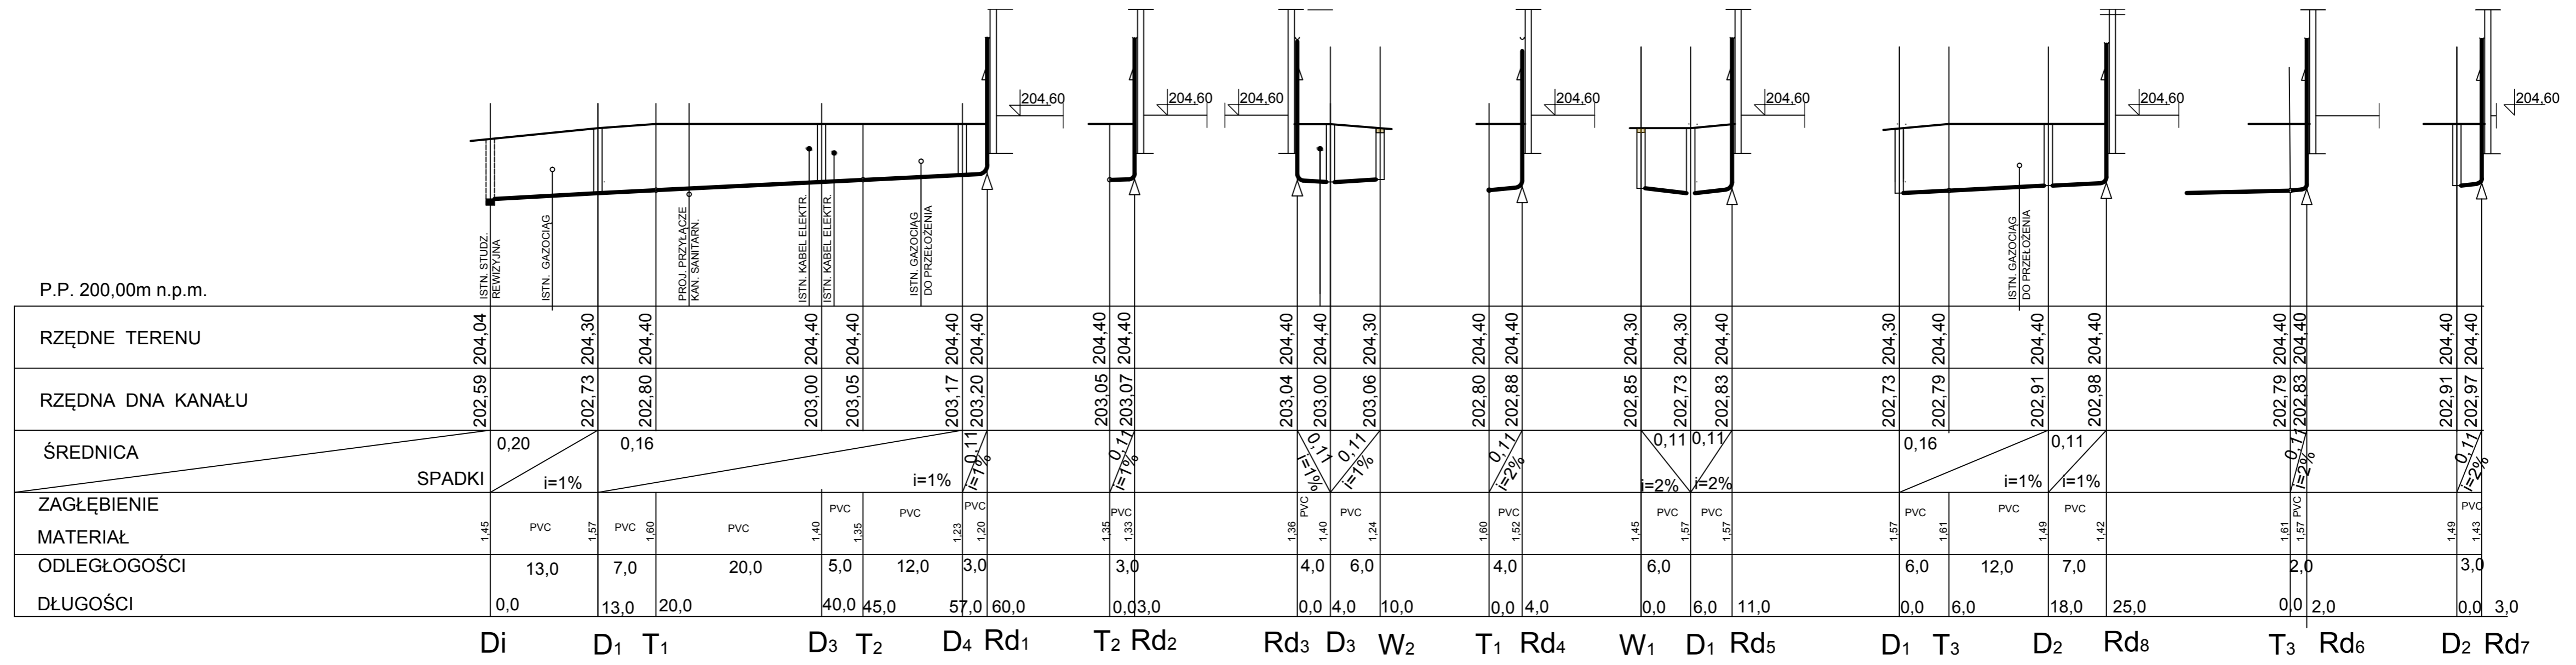

BUDOWA SIEDZIBY PLACOWKI TERENOWEJ KRUSZ W SANDOMIERZU UL. ŚWIĄCKIEGO 22 nr 15104				
PROJEKTOWAŁ	TECH. T. MICHAŁOWSKI	nr upraw.	25689	Data
SPRAWDZIŁ	MGR INŻ. A. PRYTYCZAK	nr upraw.	4608	2010
INSTALACJA WOD.-KAN.				SKALA 1: ⁵⁰⁰ 100
PROFIL PODŁUŻNY PRZYŁĄCZY KANALIZACJI DESZCZOWEJ				RYŚ.