


# PROFIL PODŁUŻNY KANALIZACJI SANITARNEJ

500  
1:100

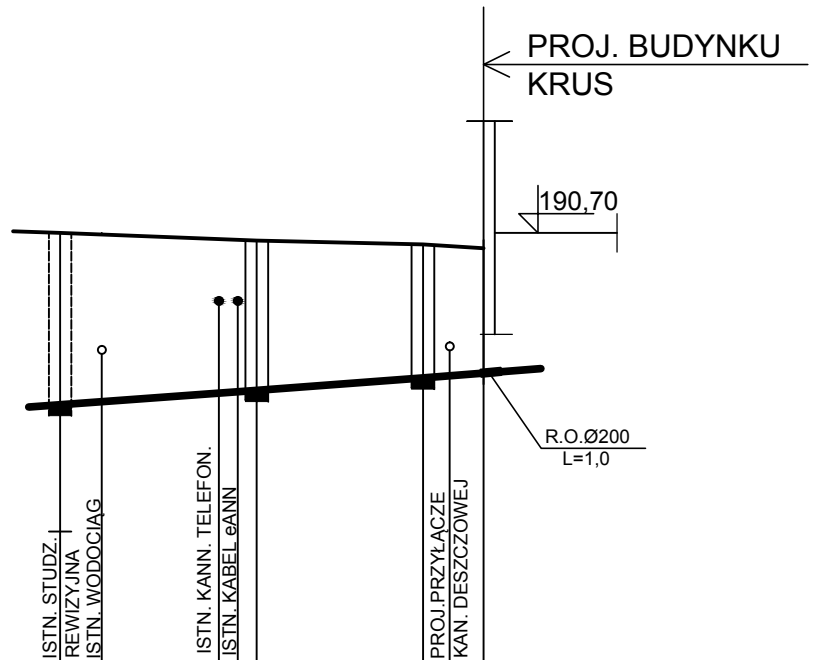

P.P. 185,00m n.p.m.		ISTN. STUDZ. REWIZYJNA	ISTN. WODOCIĄG	ISTN. KAN. TELEFON. KABEL	PROJ. PRZYŁĄCZE KAN. DESZCZOWEJ	R.O. Ø200 L=1,0
RZĘDNE TERENU	190,70					
RZĘDNA DNA KANAŁU	188,43	188,62	188,79	188,85		
ŚREDNICA	0,16					
SPADKI	i=1,5%					
ZAGŁĘBIENIE	2,27					
MATERIAŁ		PVC	PVC	PVC	PVC	
ODLEGŁOŚCI		13,0				
DŁUGOŚCI	0,0	13,0	24,0	28,0		
		<b>S<sub>i</sub></b>	<b>S<sub>1</sub></b>			

BUDOWA SIEDZIBY PŁACÓWKI TERENOWEJ KRUS W STASZOWIE UL. MICKIEWICZA CZ. II EWID. 58562/417/23					
PROJEKTOWAŁ	Tytuł zawod. Imię, Nazwisko	Nr upraw.	Data	Podpis	
	TECH. T. MICHAŁOWSKI	23889	2010		
SPRAWDZIŁ	MGR INŻ. A. PRZYGODZKI	6669	2010		
INSTALACJA WOD.- KAN.				SKALA 1 : 100	
PROFIL PODŁUŻNY KANALIZACJI SANITARNEJ					RYS.