


PROFIL PRZYŁĄCZA WODOCIĄGOWEGO 1:100

500

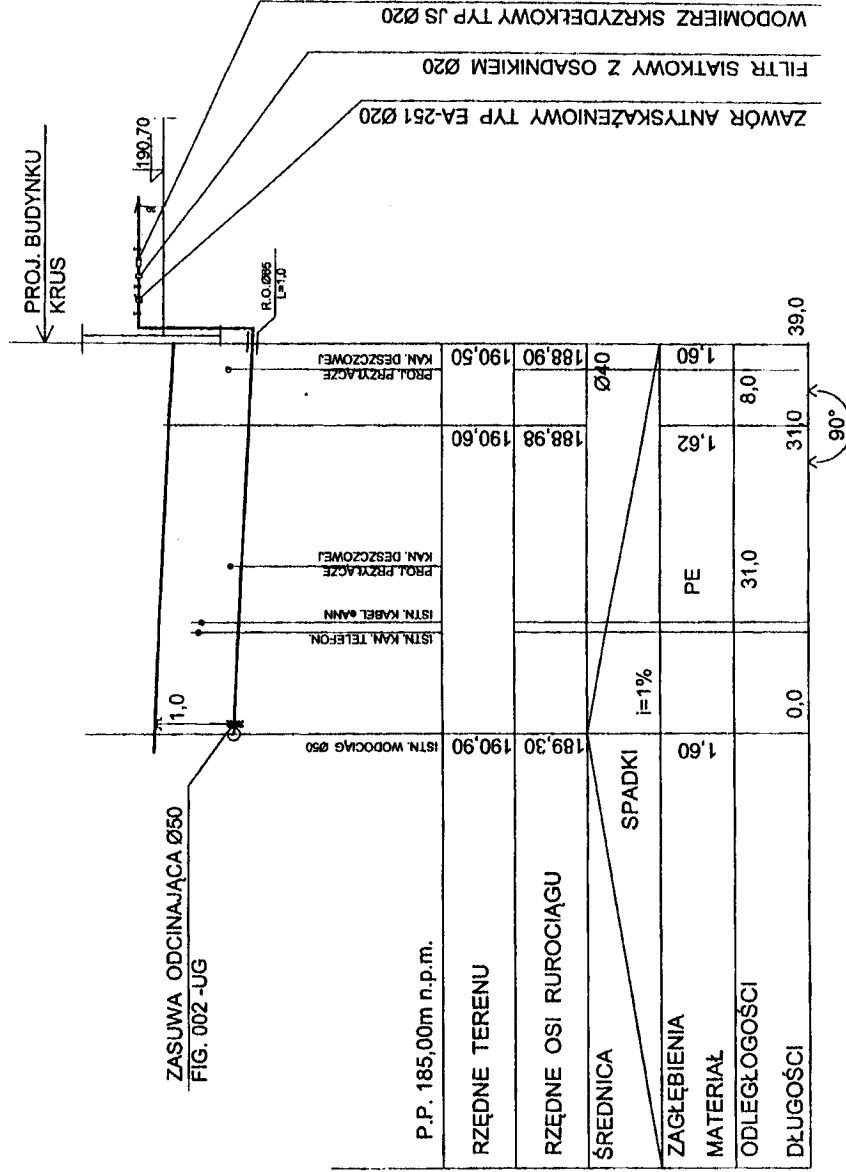

BUDOWA SIĘDZIBY PLACÓWKI TERENOWEJ/KRUS W STĄSZOWIE UL. MICKIEWICZA CZ. nr ewid. 586502, 417/23			
PROJEKTOWAŁ	Typ Zmów. / Imię, Nazwisko	Nr. upraw.	Data
	TECH. T. MICHAŁOWSKI	23889	2.2008
SPRAWDZIŁ	WGB N.Z. A. PRZYGOZDZIC	8688	12.2008
PRZYŁĄCZE WOD.-KAN.			
PROFIL PRZYŁĄCZA WODOCIĄGOWEGO			
			SKALA 1:100
			RYS.2