


kocioł kondensacyjny, np.
Vitodens 200 – 60kW

układ pompowy – opcja do
kotła Vitodens 200

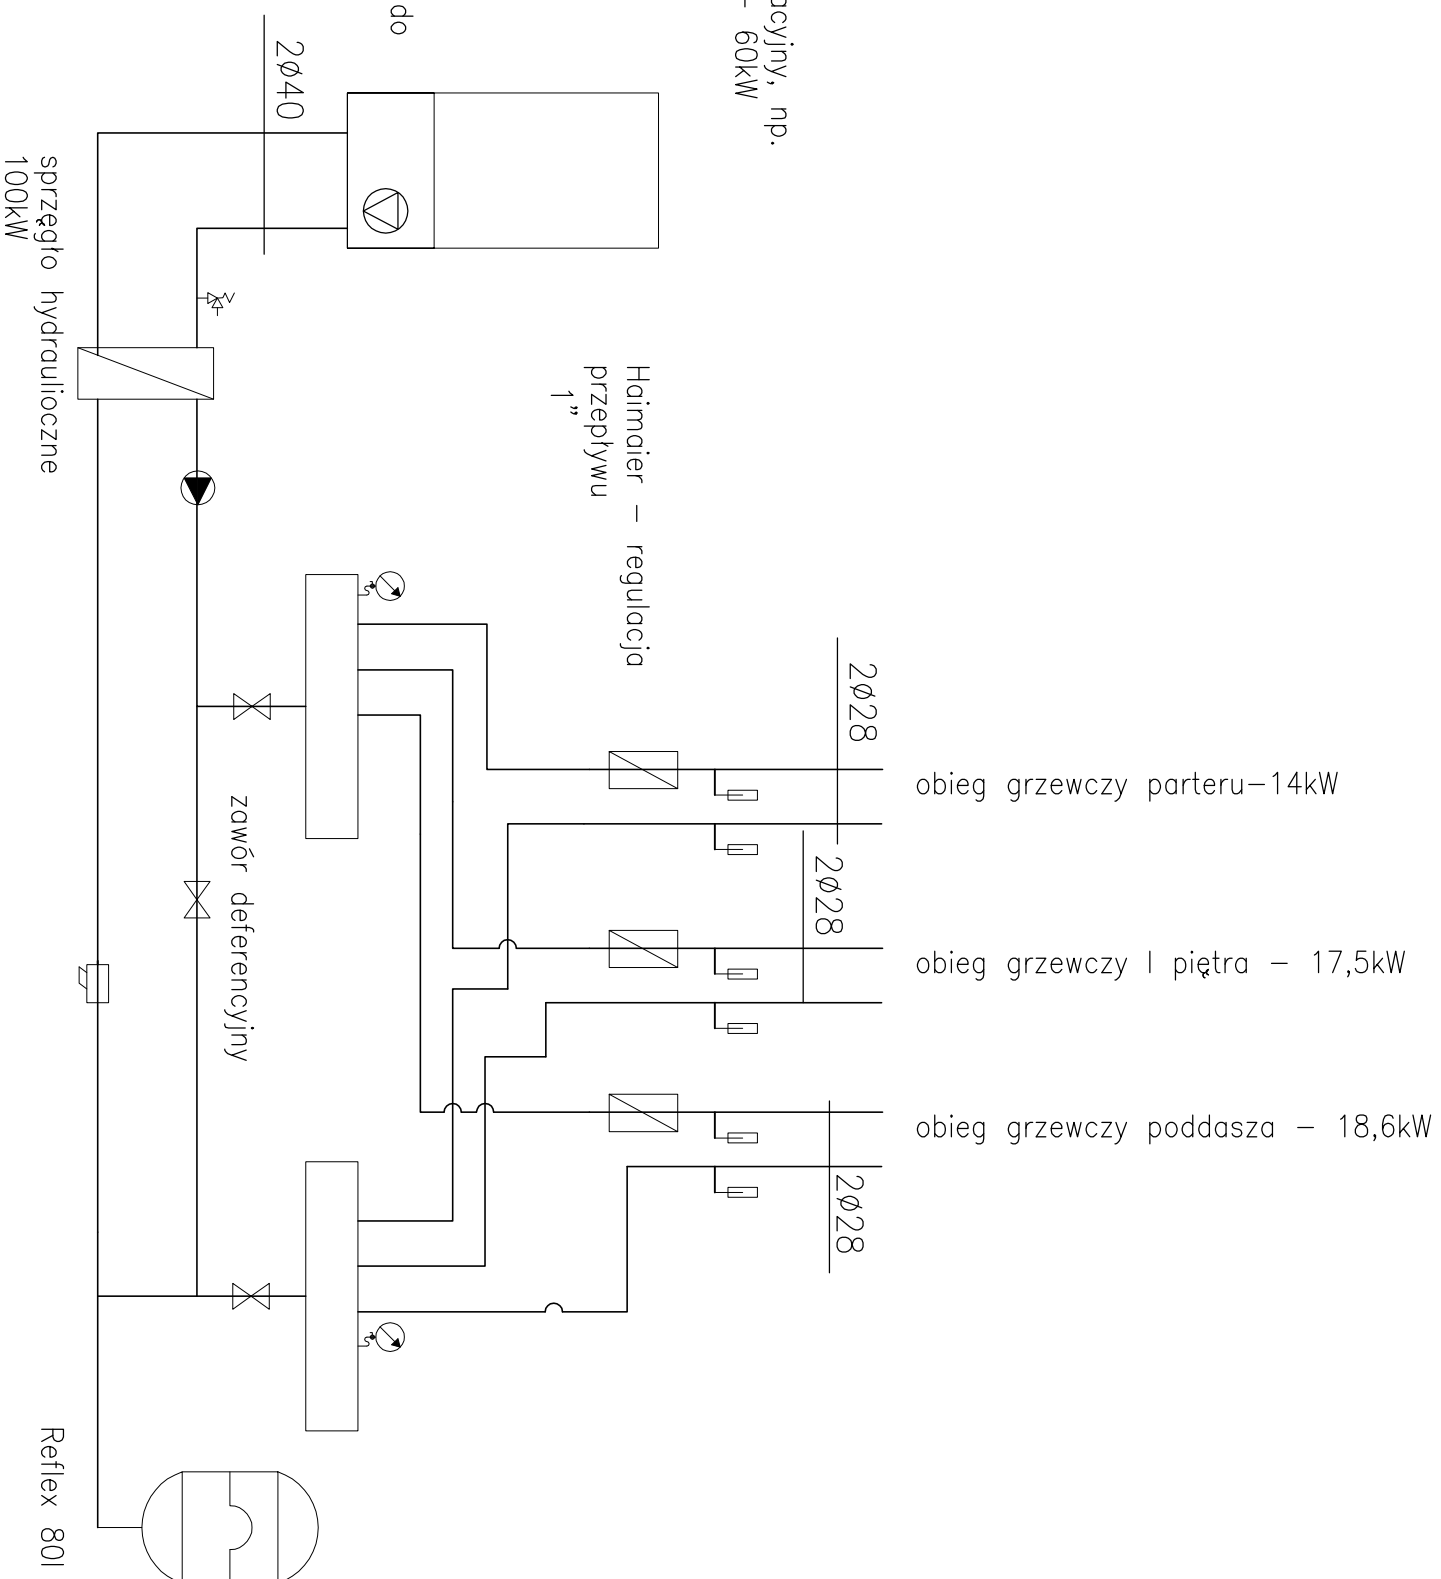

nr RUDNER Henryk Rudner 47-100 Strzelce Opolskie ul. Blokowa 2

OBIEKT	Budowa budynku biurowego KRUS Placówka Terenowa Strzelce Opolskie	NR RYSUNKU	7/S
TEMAT	Schemat kotłowni	SKALA	1:100
INWESTOR	KRUS Opole ul. Ozimska 51a	DATA	12.09
LOKALIZACJA	Strzelce Opolskie ul. Marka Prawego 1652/3		
OPRACOWAŁ	mgr inż. Henryk Rudner		
NR UPR. PROJ.	7/93/Op 213/94/Op		