POZ.3.12–ŻEBRO W STROPIE I PIĘTRA

SKALA: 1:25

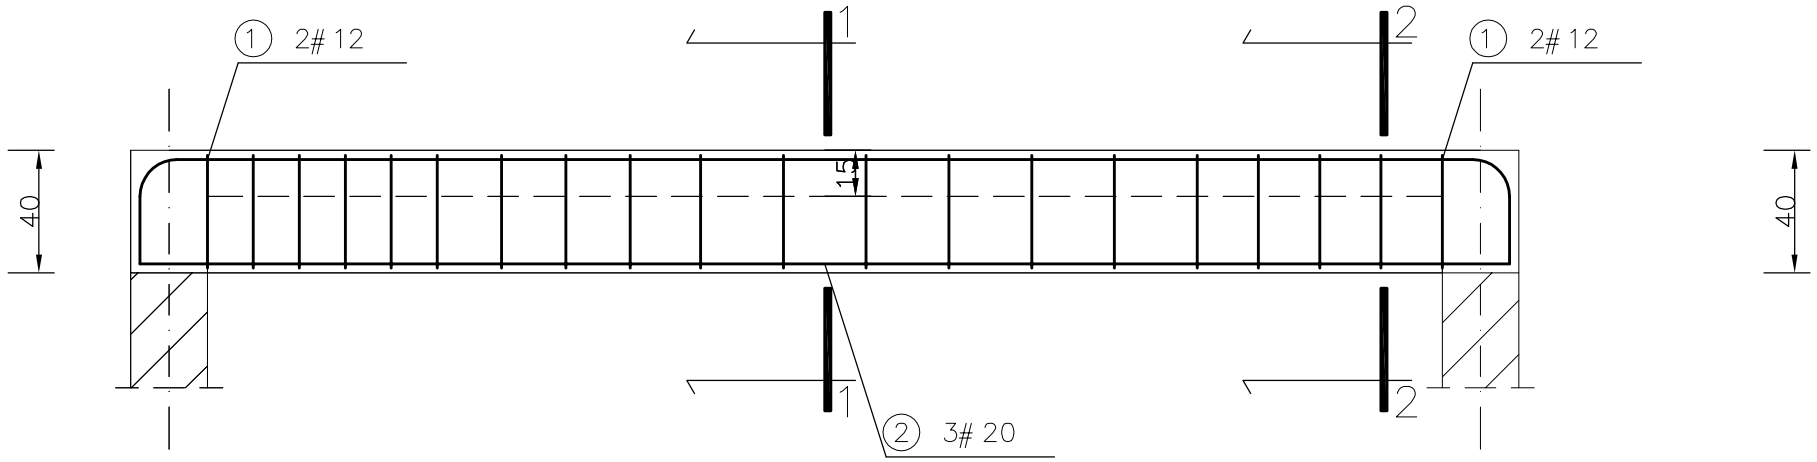

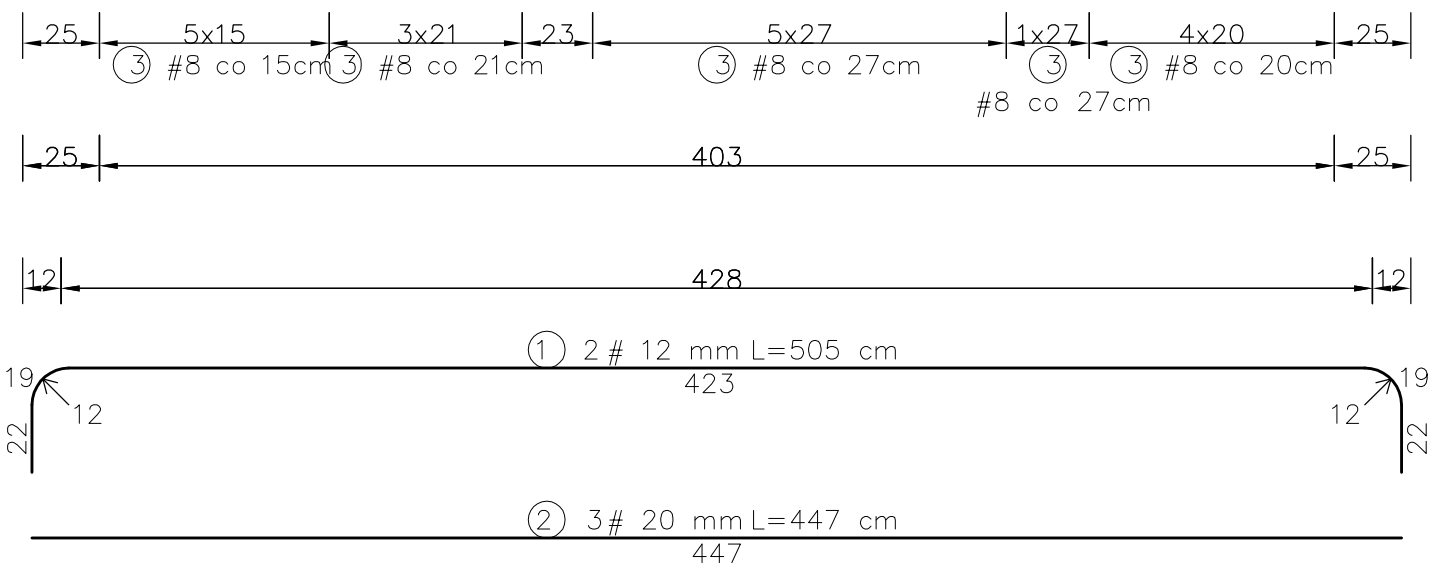

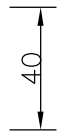

WYKAZ STALI ZBROJENIOWEJ

NR	Średnica [mm] #	Długość [cm]	Ilość [szt.]	DŁUGOŚĆ CAŁKOWITA [m] 34GS #8	#12	#20	
1	12	505	2		10.10		
2	20	447	3			13.41	
3	8	134	20	26.80			
DŁUGOŚĆ OGÓŁEM [m]				26.80	10.10	13.41	
MASA JEDNOSTKOWA [kg/m]				0.395	0.888	2.466	
MASA OGÓŁEM [kg]				10.59	8.97	33.07	
MASA RAZEM [kg]				52.62			

BETON KONSTRUKCYJNY B25

STAL ZBROJENIOWA 34GS

PRZEKRÓJ 1–1
SKALA: 1:25

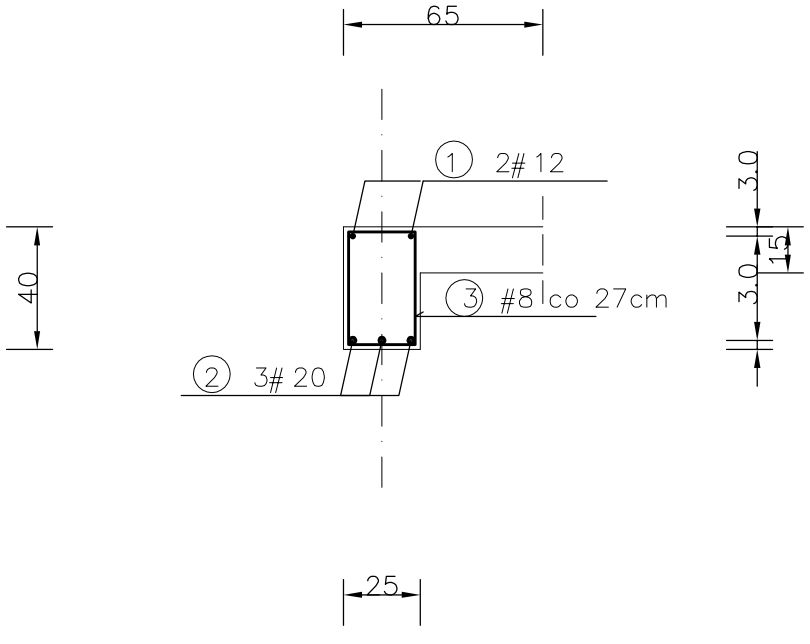

PRZEKRÓJ 2–2
SKALA: 1:25

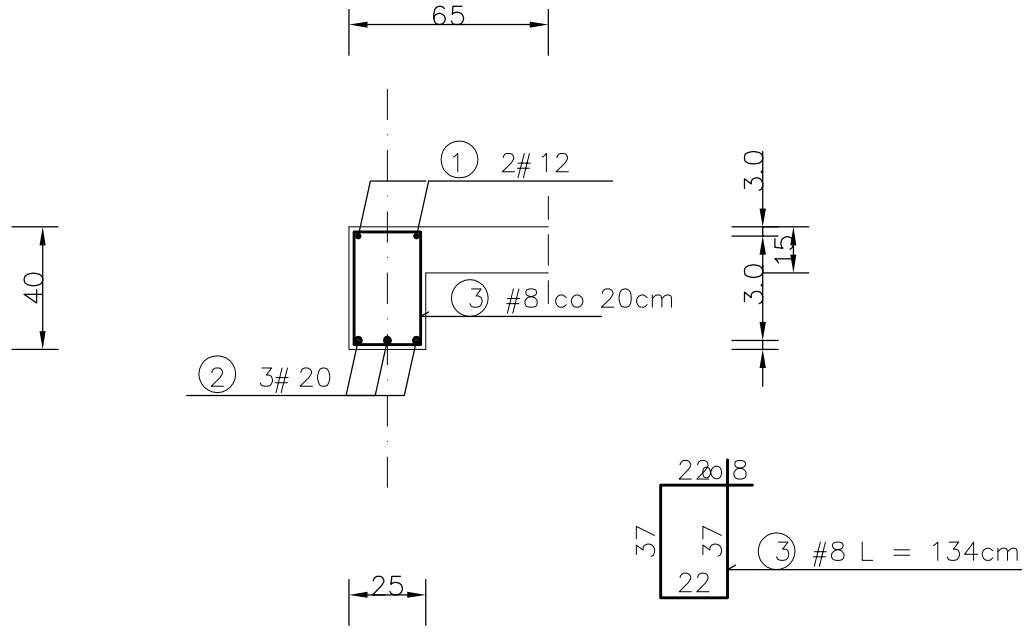

PUH	RUDNER Henryk Rudner 47-100 Strzelce Opolskie ul. Blokowa 2
OBIEKT	Budowa budynku biurowego KRUS Placówka Terenowa Strzelce Opolskie
NR RYSUNKU	27/K
TEMAT	Poz. 3.12 – żebro stropie I piętra
SKALA	1:25
DATA:	12.09
INWESTOR	KRUS Opole ul. Ozimska 51a
LOKALIZACJA	Strzelce Opolskie ul. Marka Prawego 1652/3
OPRACOWAŁ	mgr inż. Henryk Rudner
NR UPR. PROJ.	7/93/Op 213/94/Op