POZ. 4.6. – PODCIĄG W STROPIE PARTERU

SKALA: 1:25

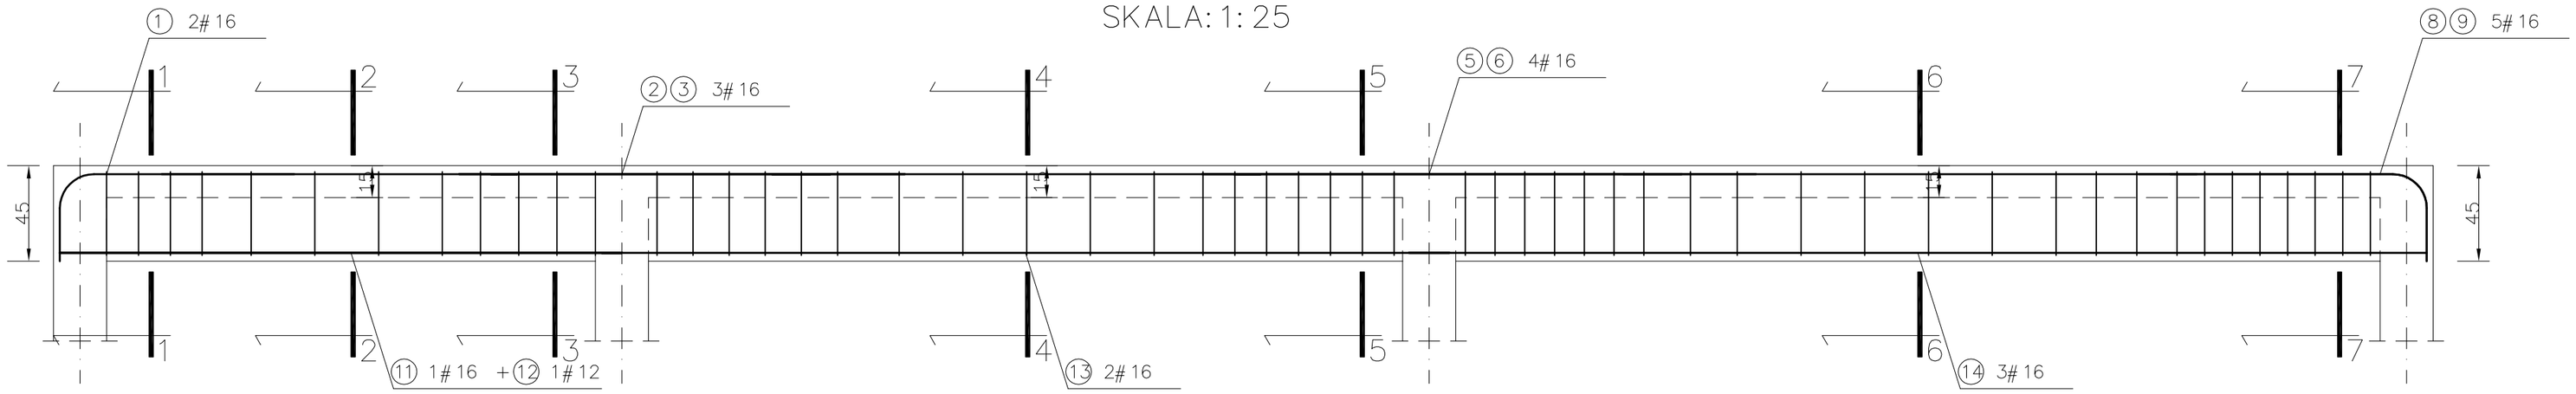

① 2# 16 mm L=144 cm
94 (25, 16, 25)

② 2# 16 mm L=210 cm
210

③ 1# 16 mm L=160 cm
160

④ 2# 12 mm L=167 cm
167

⑤ 2# 16 mm L=261 cm
261

⑥ 2# 16 mm L=211 cm
211

⑦ 2# 12 mm L=230 cm
230

⑧ 2# 16 mm L=170 cm
120 (16, 25, 25)

⑨ 3# 16 mm L=155 cm
105 (16, 25, 25)

⑩ 2# 12 mm L=270 cm
270

⑪ 1# 16 mm L=264 cm
264

⑫ 1# 12 mm L=264 cm
264

⑭ 3# 16 mm L=479 cm
479

⑬ 2# 16 mm L=399 cm
399

WYKAZ STALI ZBROJENIOWEJ

NR	Średnica [mm] #	Długość [cm]	Ilość [szt.]	DŁUGOŚĆ CAŁKOWITA [m] 34GS #8	#12	#16	
1	16	144	2			2.88	
2	16	210	2			4.20	
3	16	160	1			1.60	
4	12	167	2		3.34		
5	16	261	2			5.22	
6	16	211	2			4.22	
7	12	230	2		4.60		
8	16	170	2			3.40	
9	16	155	3			4.65	
10	12	270	2		5.40		
11	16	264	1			2.64	
12	12	264	1		2.64		
13	16	399	2			7.98	
14	16	479	3			14.37	
15	8	132	54	71.28			
DŁUGOŚĆ OGÓŁEM [m]				71.28	15.98	51.16	
MASA JEDNOSTKOWA [kg/m]				0.395	0.888	1.578	
MASA OGÓŁEM [kg]				28.16	14.19	80.73	
MASA RAZEM [kg]				123.08			

BETON KONSTRUKCYJNY B25

STAL ZBROJENIOWA 34GS

PRZEKRÓJ 1–1
SKALA: 1:25

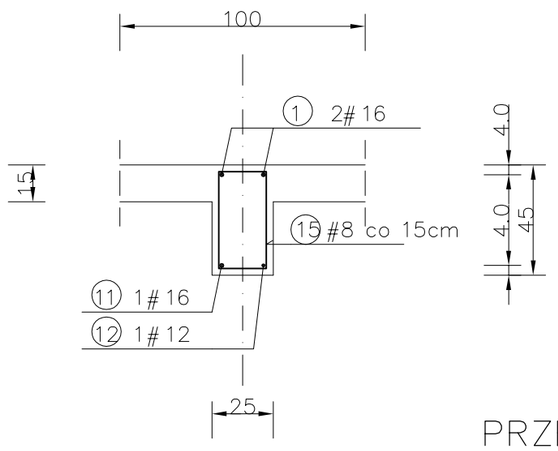

PRZEKRÓJ 2–2
SKALA: 1:25

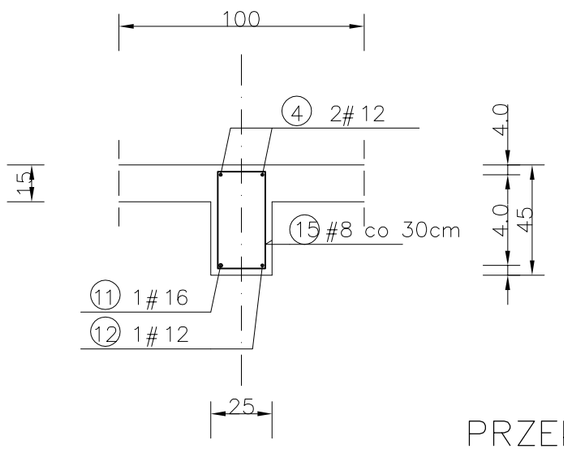

PRZEKRÓJ 3–3
SKALA: 1:25

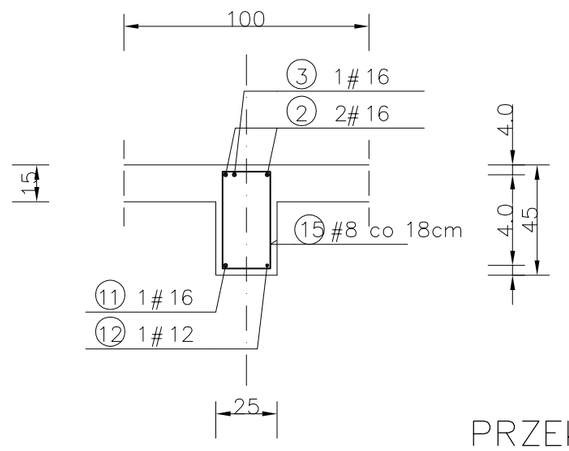

PRZEKRÓJ 4–4
SKALA: 1:25

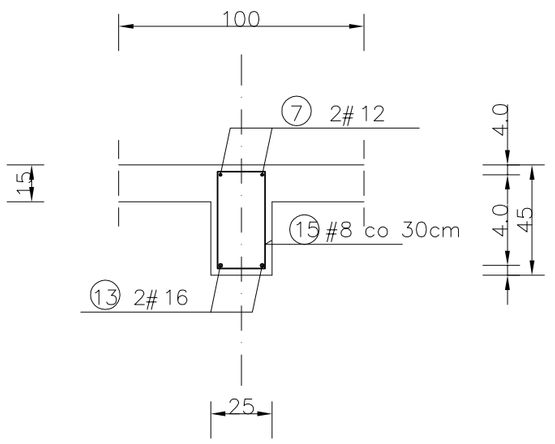

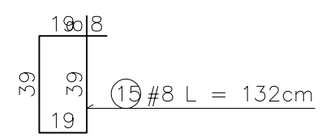

PRZEKRÓJ 5–5
SKALA: 1:25

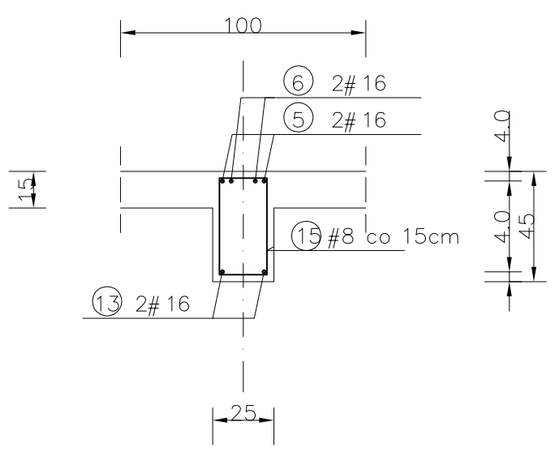

PRZEKRÓJ 6–6
SKALA: 1:25

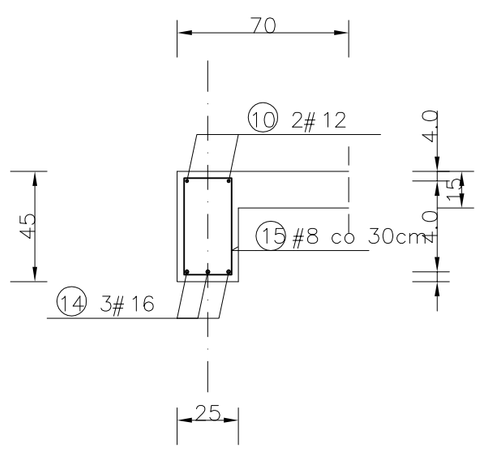

PRZEKRÓJ 7–7
SKALA: 1:25

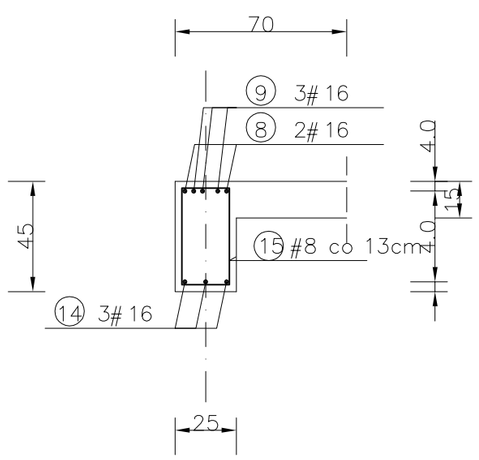

PUH	RUDNER Henryk Rudner 47-100 Strzelce Opolskie ul. Blokowa 2
OBIEKT	Budowa budynku biurowego KRUS Placówka Terenowa Strzelce Opolskie
NR RYSUNKU	21/K
TEMAT	Poz. 4.6.– podciąg w stropie parteru
SKALA	1:25
DATA:	12.09
INWESTOR	KRUS Opole ul. Ozimska 51a
LOKALIZACJA	Strzelce Opolskie ul. Marka Prawego 1652/3
OPRACOWAŁ	mgr inż. Henryk Rudner
NR UPR. PROJ.	7/93/Op 213/94/Op