
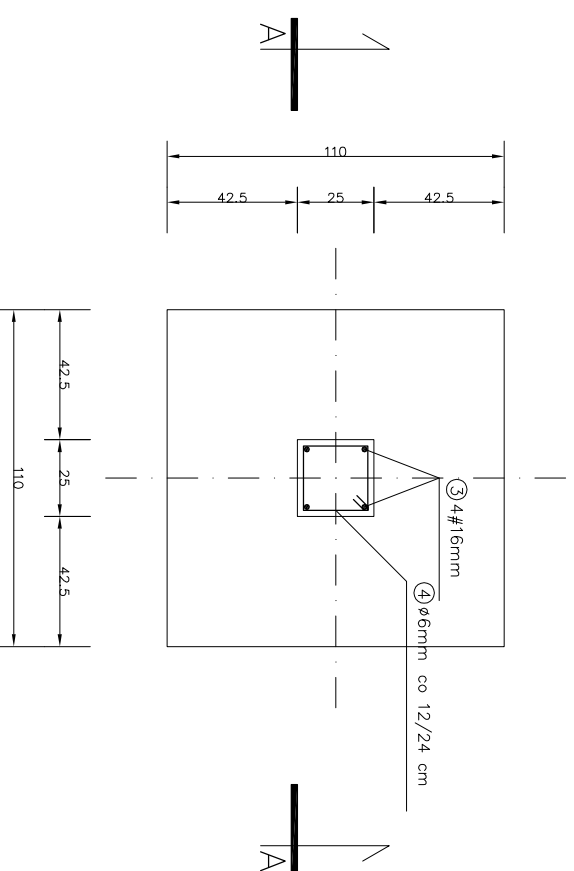


STOPA FUNDAMENTOWA S6, S7


SKALA: 1:25

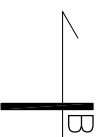


PRZEKRÓJ A-A
SKALA: 1:25

PRZEKRÓJ B-B



SKALA: 1:25

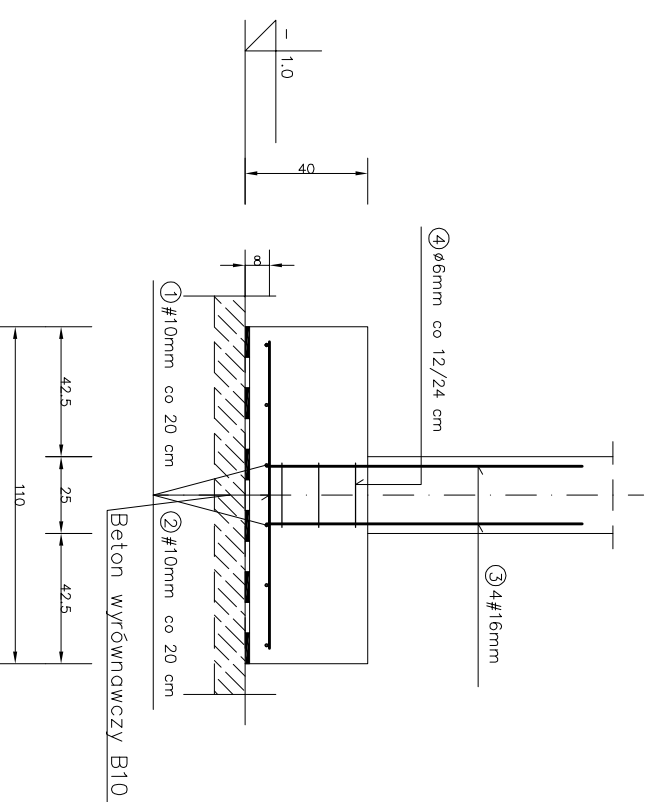

PRZEKRÓJ B-B
SKALA: 1:25

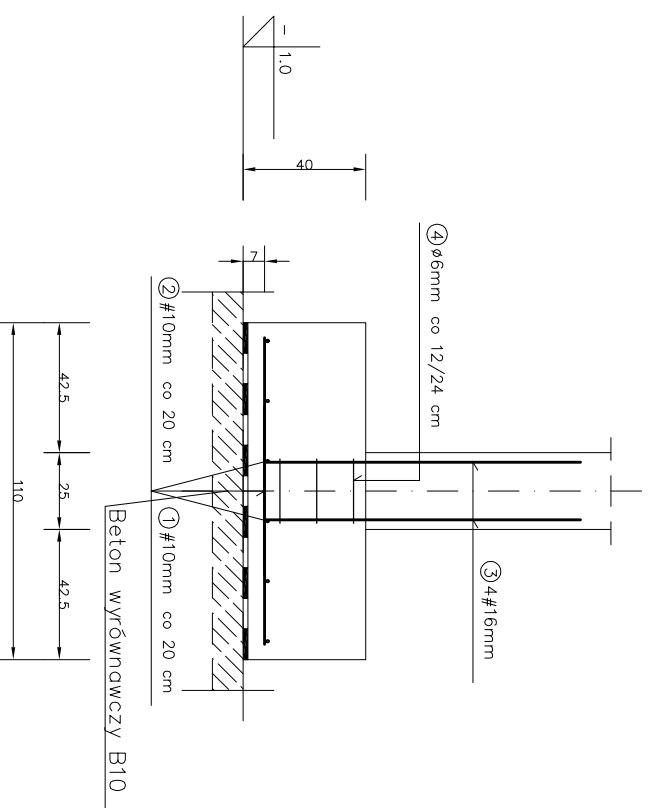

①6#10mm co 20 cm L = 100 cm

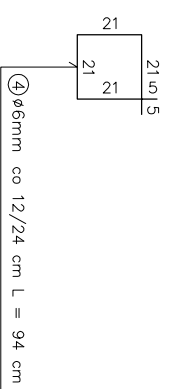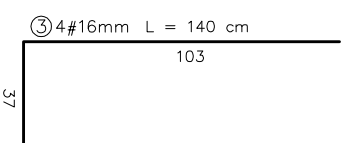

WYKAZ STALI ZBRONIOWEJ

NR	Średnica [mm]		Długość [cm]	Ilość [szt.]	Ø6	Długość całkowita [m]		
	Ø	#				S10S	#10	#16
1	10	100	6	6			6,00	
2	10	100	6	6			6,00	
3	16	140	4	4				5,60
4	6	94	3	282				
Długość odcinkiem [m]							12,00	5,60
Masa jednostkowa [kg/m]							0,222	0,617
Masa odcinkiem [kg]							0,63	7,40
Masa razem dla 1 szt. [kg]							0,63	16,24
Masa razem dla 2 szt. [kg]							1,25	32,48

BETON KONSTRUKCYJNY B20
STAL ZBRONIOWA S40S, S10S

PHI RUDNER Henryk Rudner 47-100 Strzelce Opolskie ul. Blokowa 2

OBIEKT	Budowa budynku biurowego KRUS	NR RYSUNKU	8/K
LOKALIZACJA	Placówka Terenowa Strzelce Opolskie	SKALA	1:25
OPRACOWAŁ	mgr inż. Henryk Rudner	DATA:	12.09
NR UPR. PROJ.	7/93/Op 213/94/Op		