



NR	Średnica [mm]	Długość [cm]	Ilość [szt.]	DŁUGOŚĆ CAŁKOWITA [m]	
				SIOS	34GS
1	6	97	18	17.46	
2	16	366	4		14.64
DŁUGOŚĆ OGÓLNEJ [m]				17.46	14.64
MASA JEDNOSTKOWA [kg/m]				0.222	1.578
MASA OGÓLNEJ [kg]				3.98	23.10
MASA RAZEM [kg]				3.98	23.10

BETON KONSTRUKCYJNY B25
STAL ZBRZEJENIOWA SIOS, 34GS

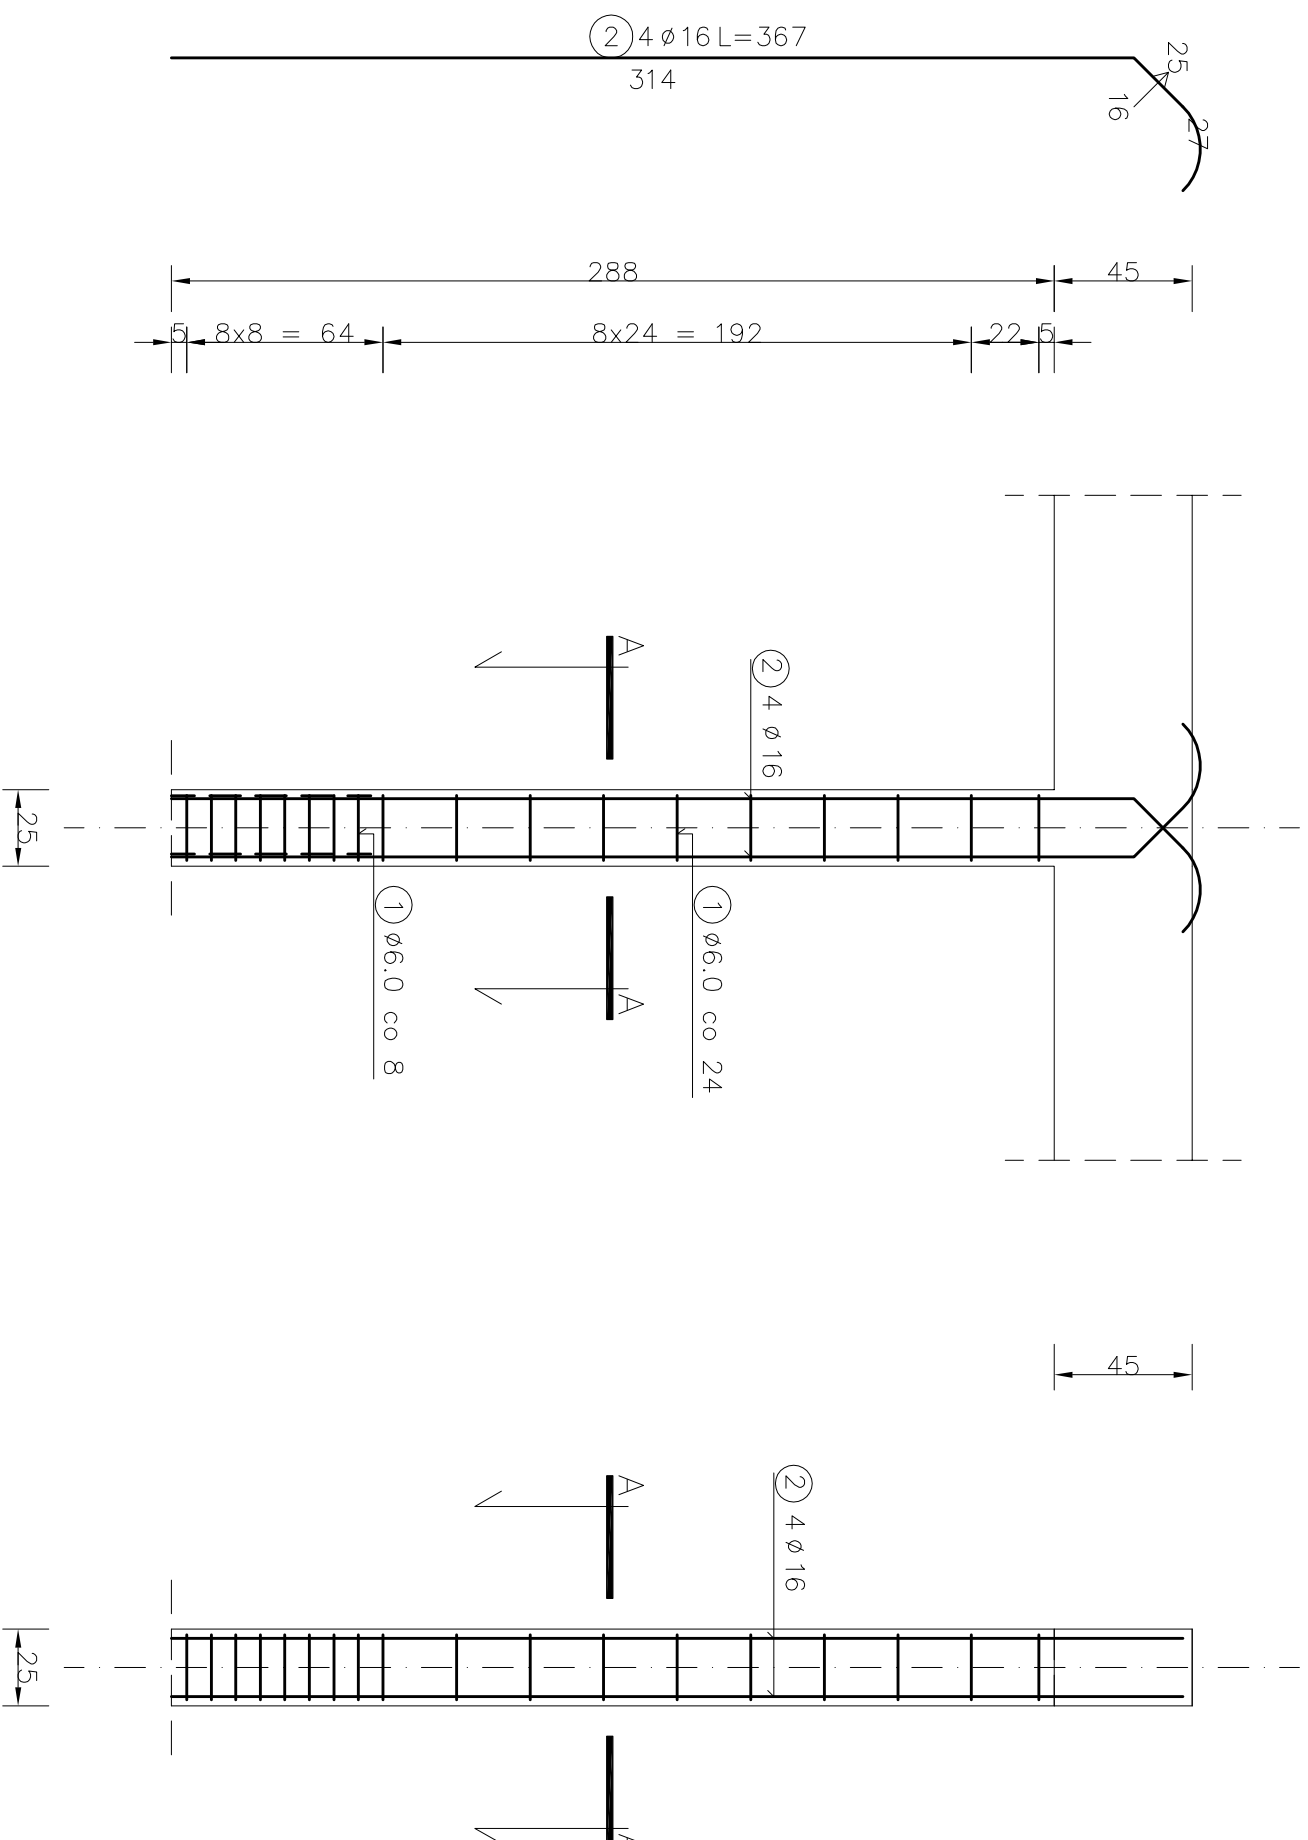

PRZEKRÓJ A-A

SKALA: 1:25

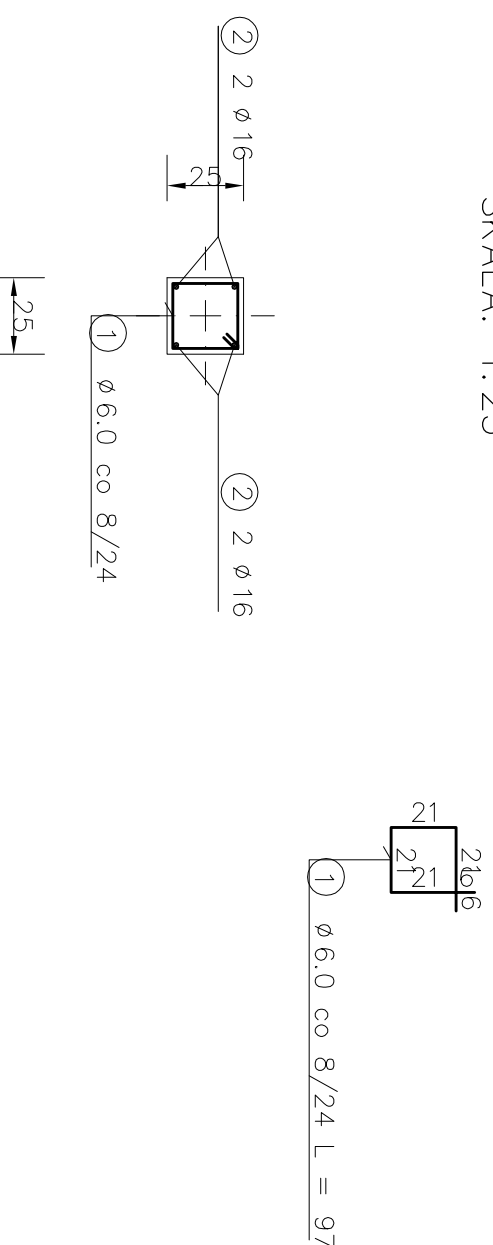

PHI **RUDNER Henryk Rudner 47-100 Strzelce Opolskie ul. Blokowa 2**

OBIEKT	Budowa budynku biurowego KRUS	NR RYSUNKU	12/K/2
LOKALIZACJA	Placówka Terenowa Strzelce Opolskie	SKALA	1:25
TEMAT	Stup S6+S7 – I piętro	DATA:	12.09
INWESTOR	KRUS Opole ul. Ozimska 51a		
OPRACOWAŁ	mgr inż. Henryk Rudner		
NR UPR. PROJ.	7/93/Op 213/94/Op		