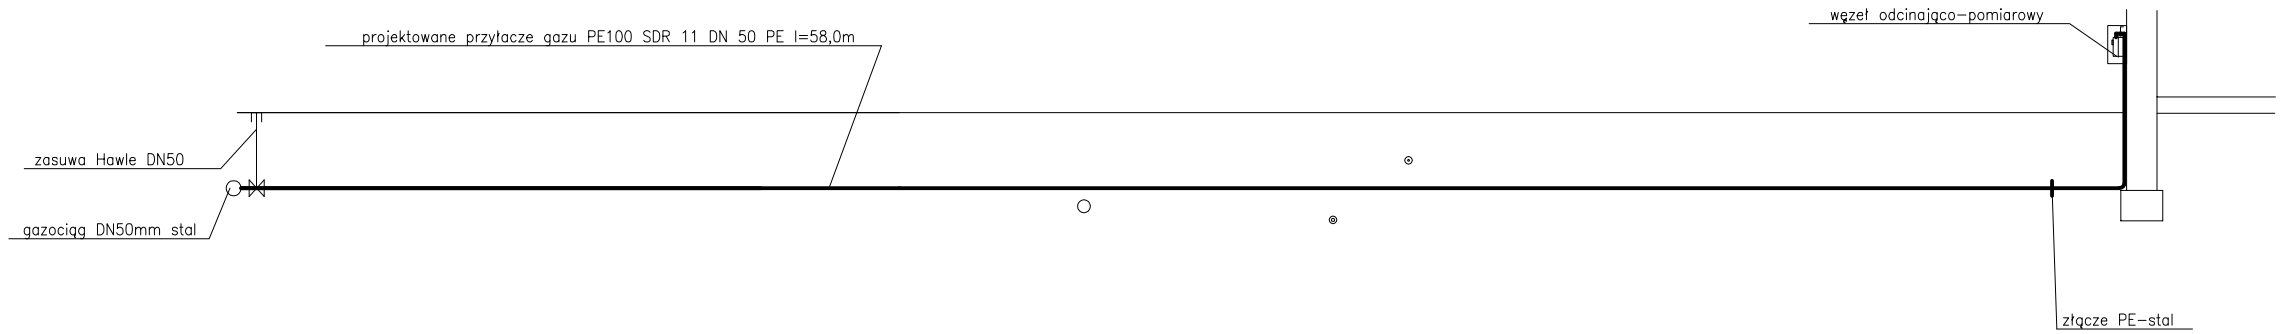

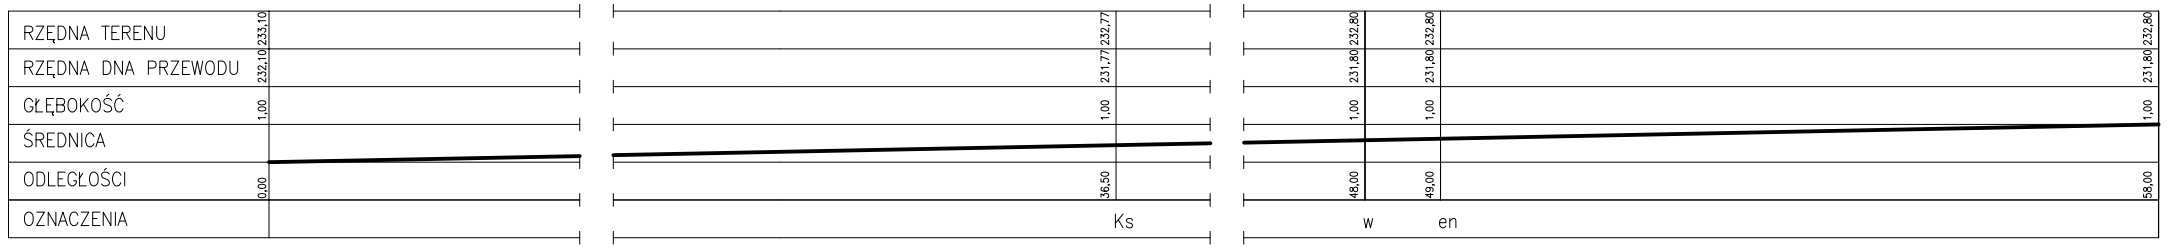

PUH RUDNER Henryk Rudner 47-100 Strzelce Opolskie ul. Blokowa 2		
OBIEKT	Budowa przyłącza gazu do budynku biurowego Placówki Terenowej KRUS w Strzelcach Opolskich	NR RYSUNKU 3
TEMAT	Profil przyłacza gazu	SKALA 1:100
		DATA: 12.09
INWESTOR	Kasa Rolniczego Ubezpieczenia Społecznego w Opolu	
LOKALIZACJA	Strzelce Opolskie ul. Marka Prawego dz. 1652/3	
PROJEKTANT	mgr inż. Henryk Rudner	
NR UPR. PROJ.	213/94/OP	
OPRACOWAŁ	mgr inż. Henryk Rudner	
NR UPR. PROJ.	213/94/OP	