











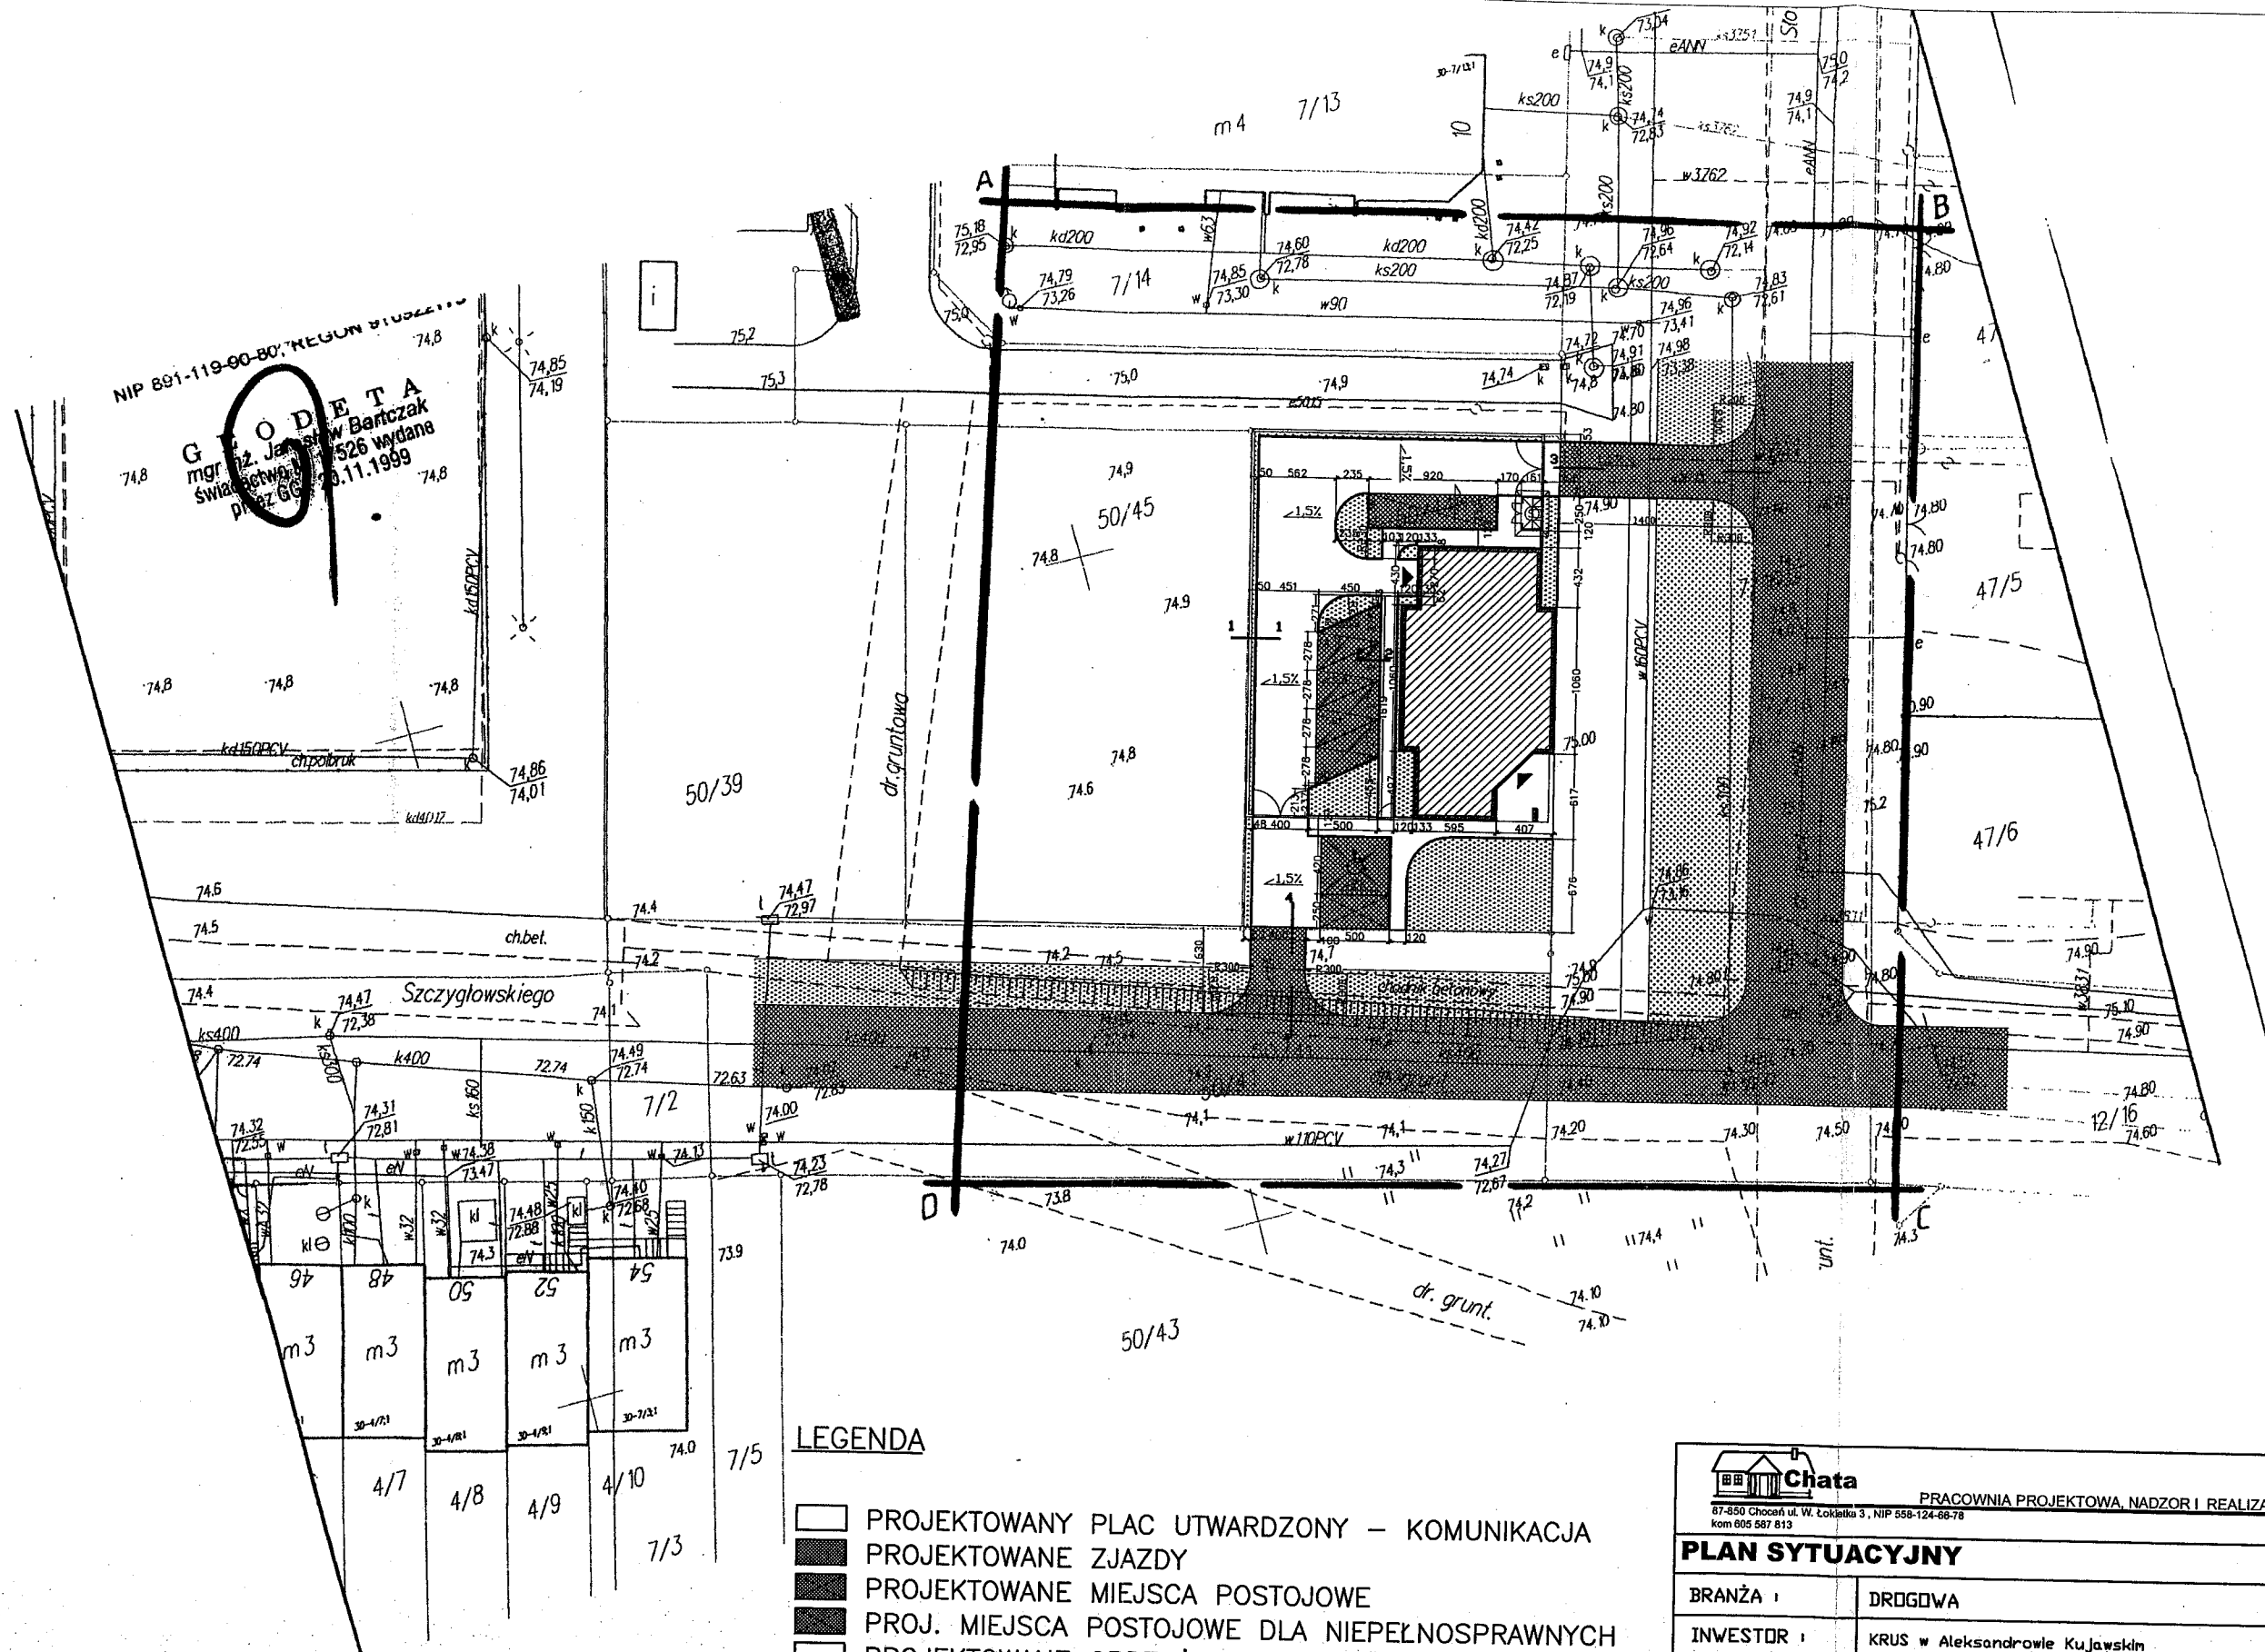

NIP 891-119-90-80, REGON 140221111

**G O D E T A**  
mgr inż. Janusz Berczak  
Świadectwo nr 526 wydana  
dn. 11.11.1999

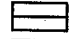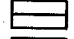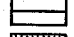

**LEGENDA**

-  PROJEKTOWANY PLAC UTWARDZONY – KOMUNIKACJA
-  PROJEKTOWANE ZJAZDY
-  PROJEKTOWANE MIEJSCA POSTOJOWE
-  PROJ. MIEJSCA POSTOJOWE DLA NIEPEŁNOSPRAWNYCH
-  PROJEKTOWANE OBRZEŻE
-  PROJEKTOWANY KRAWĘŻNIK
-  PROJEKTOWANY OPORNIK
-  ZIELEŃ
-  DROGA MIEJSKA
-  BUDYNEK

 <b>Chata</b> PRACOWNIA PROJEKTOWA, NADZOR I REALIZACJA INWESTYCJI <small>67-550 Choczał ul. W. Łokietka 3, NIP 558-124-88-78          kom 605 587 813</small>			
<b>PLAN SYTUACYJNY</b>			
BRANŻA :	DROGOWA		
INWESTOR :	KRUS w Aleksandrowie Kujańskim		
ADRES OBIEKTU :	DZIAŁKI NR 7/16, 50/41 I 50/44		
ASYST. PROJ.	MARCIN PODLASKI		SKALA 1:500
PROJEKTOWAŁ	JAN JASTAK VZDP Bydgoszcz nr 107/66		RYSUNEK NR 2 STRONA .....