

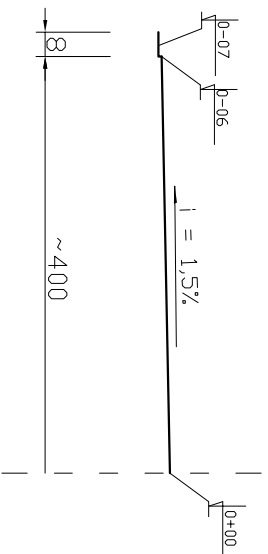




PRZEKRÓJ KONSTRUKCYJNY 1-1
Skala 1:25

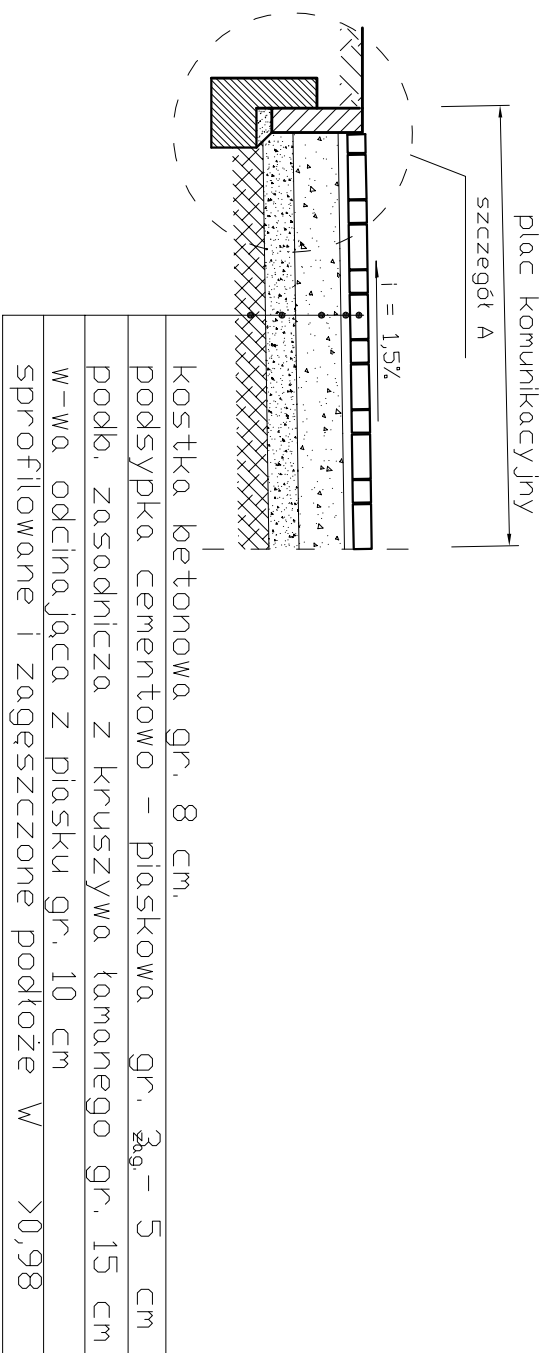


szczegół A w skali 1:10

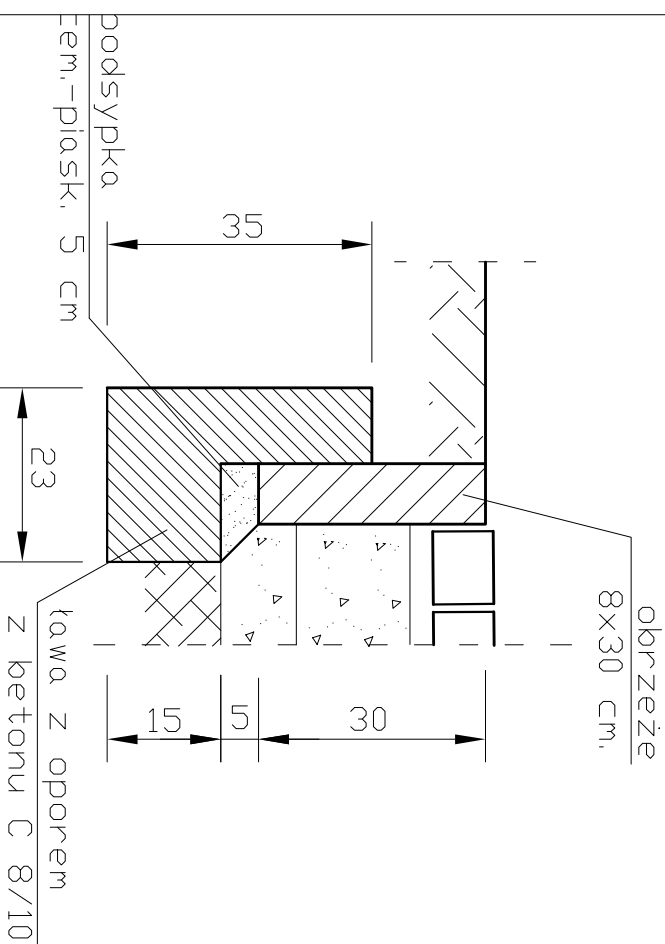


PRZEKRÓJ KONSTRUKCYJNY 2-2
Skala 1:25

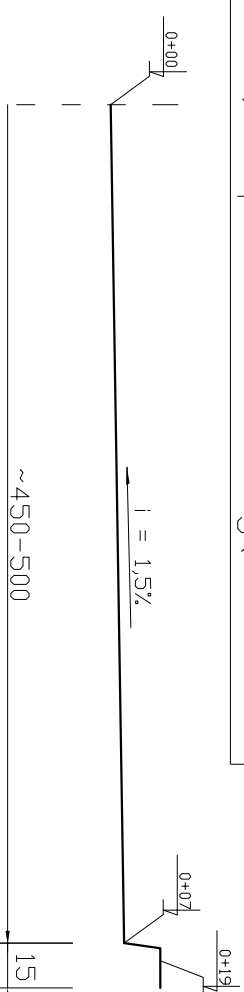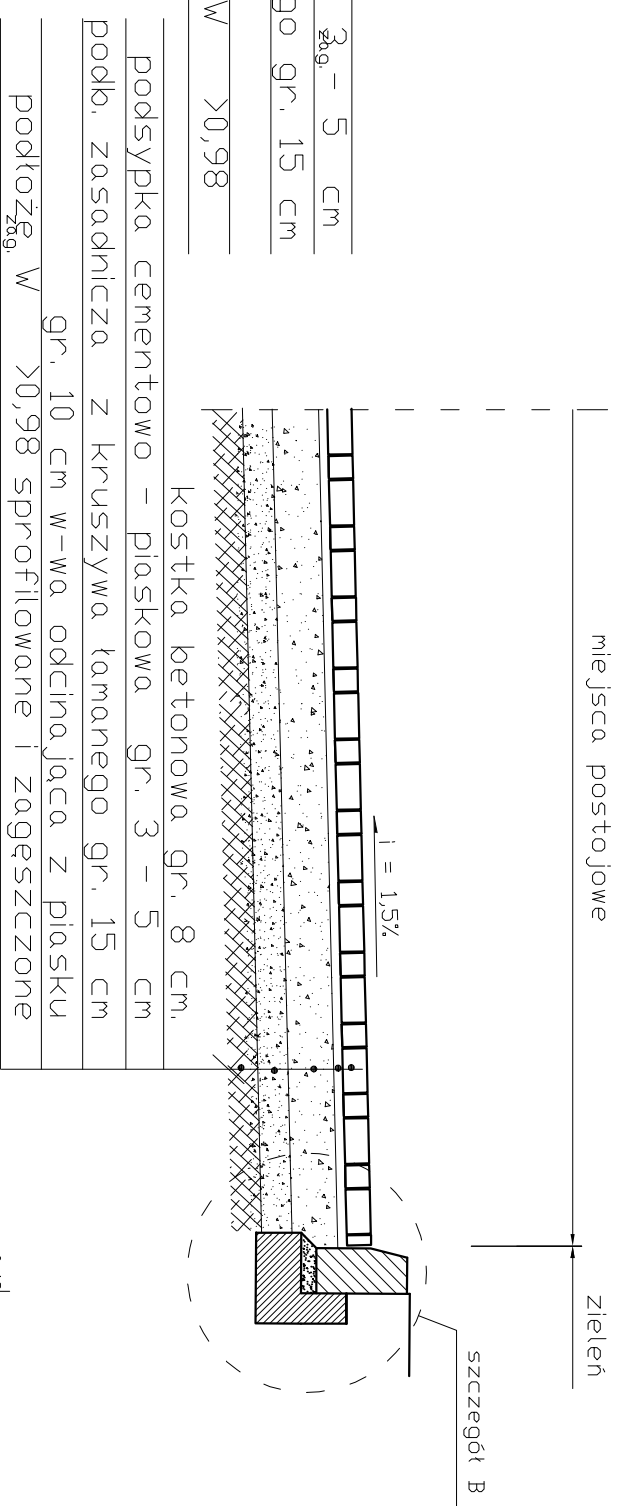

szczegół B w skali 1:10

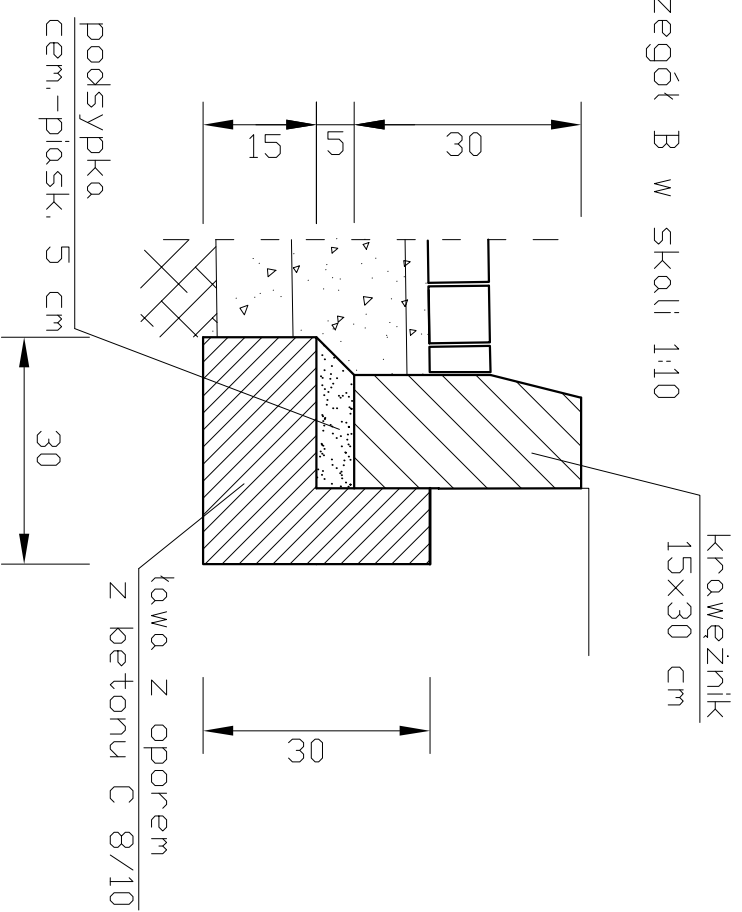

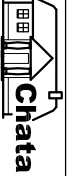 Chata PRACOWNIA PROJEKTOWA, NADZOR I REALIZACJA INWESTYCJI <small>87-880 Chocant ul. W. Łokietka 3 NIP 558-124-86-78 kom 605 587 813</small>	
PRZEKRÓJ KONSTR. 1-1, 1-2	
BRANŻA :	DRÓGOWA
INWESTOR :	KRUS w Aleksandrowie Kujawskim
ADRES OBIEKTU:	DZIAŁKA NR 50/44
ASYST. PRDU.	MARCIN PODLASKI
PROJEKTOWAŁ	JAN JASTAK VZDP Bydgoszcz nr 107/66
RYSUNEK NR	3
STRONA