



PRZEKRÓJ KONSTRUKCYJNY 4-4

Skala 1:25

zjazd projektowany

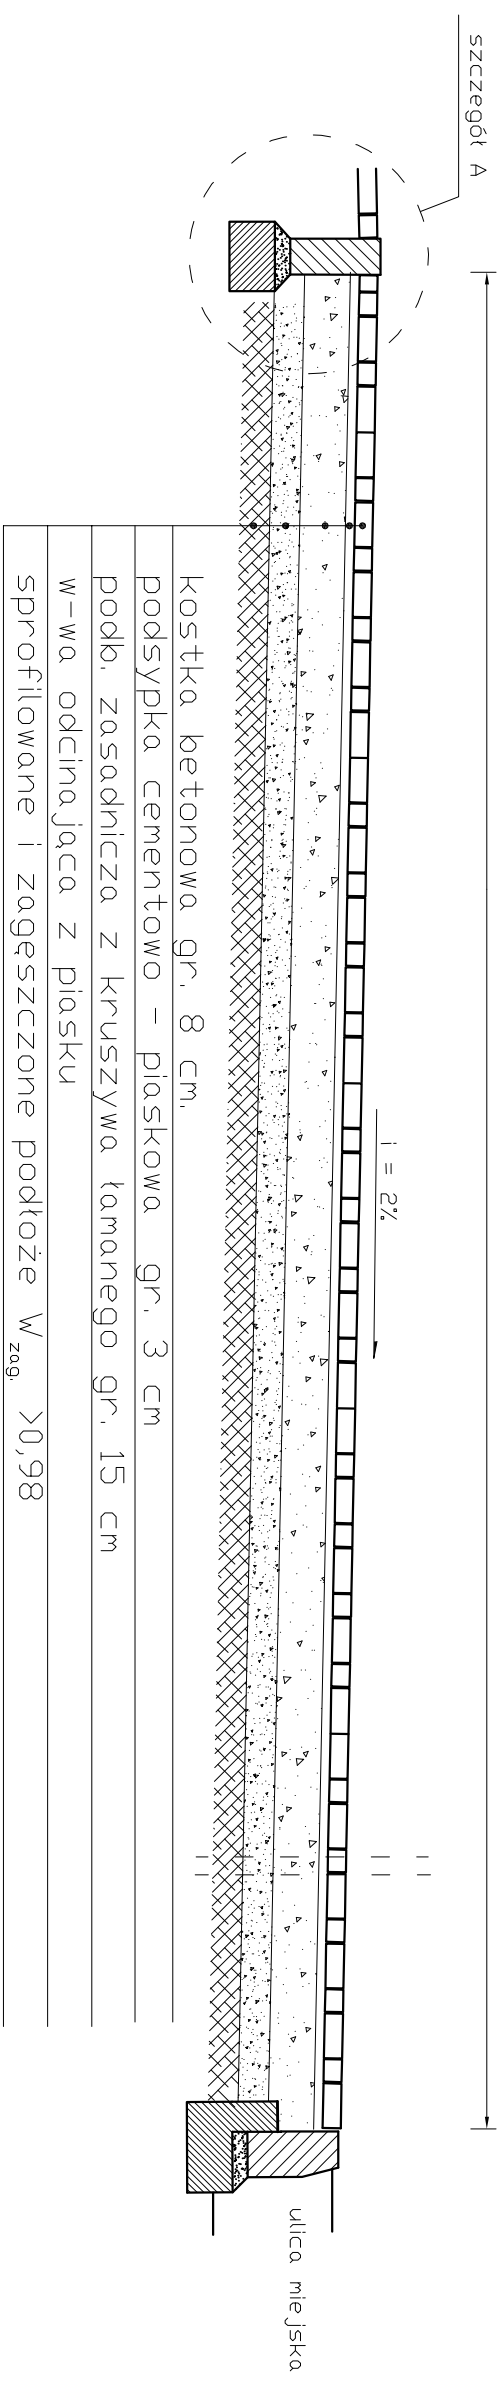

szczegół A w skali 1:10

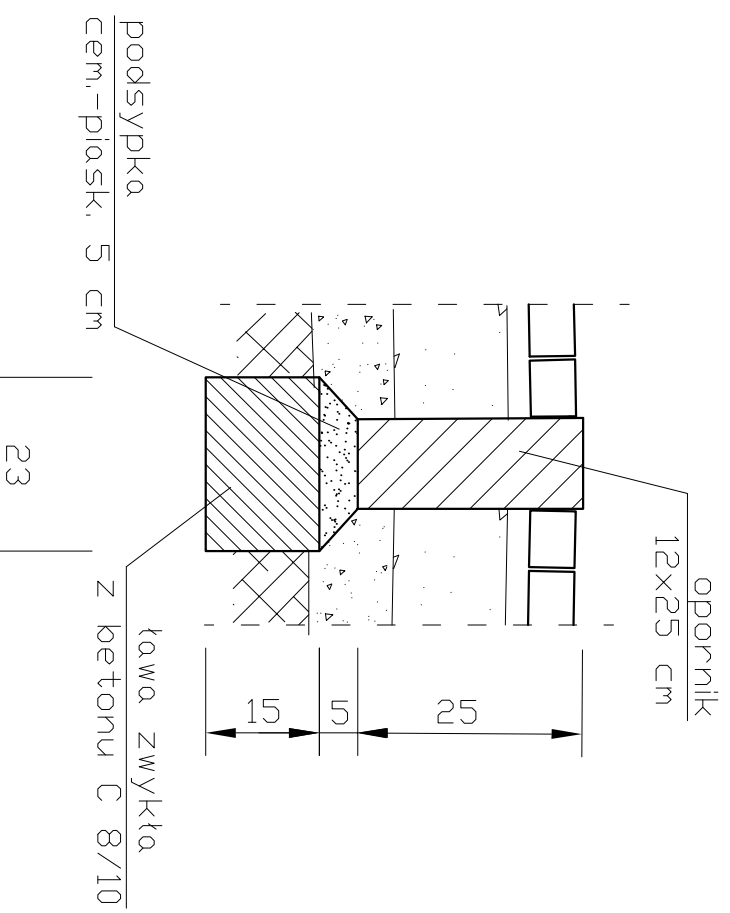

 Chata PRACOWNIA PROJEKTOWA, NADZÓR I REALIZACJA INWESTYCJI 87-850 Choczeń ul. W. Łokielka 3 NIP: 558-124-66-78 kom 605 587 813	
PRZEKRÓJ KONSTRUKCYJNY ZJAZDU	
BRANŻA :	DRÓGOWA
INWESTOR :	KRUS W Aleksandrowie Kujawskim
ADRES OBIEKTU:	DZIAŁKA NR 50/41
ASYST. PRDU:	MARCIN PDDLASKI
PROJEKTOWAŁ:	JAN JASTAK vzdp Bydgoszcz nr 107/66
	SKALA 1:25
	RYSUNEK NR 5
	STRONA