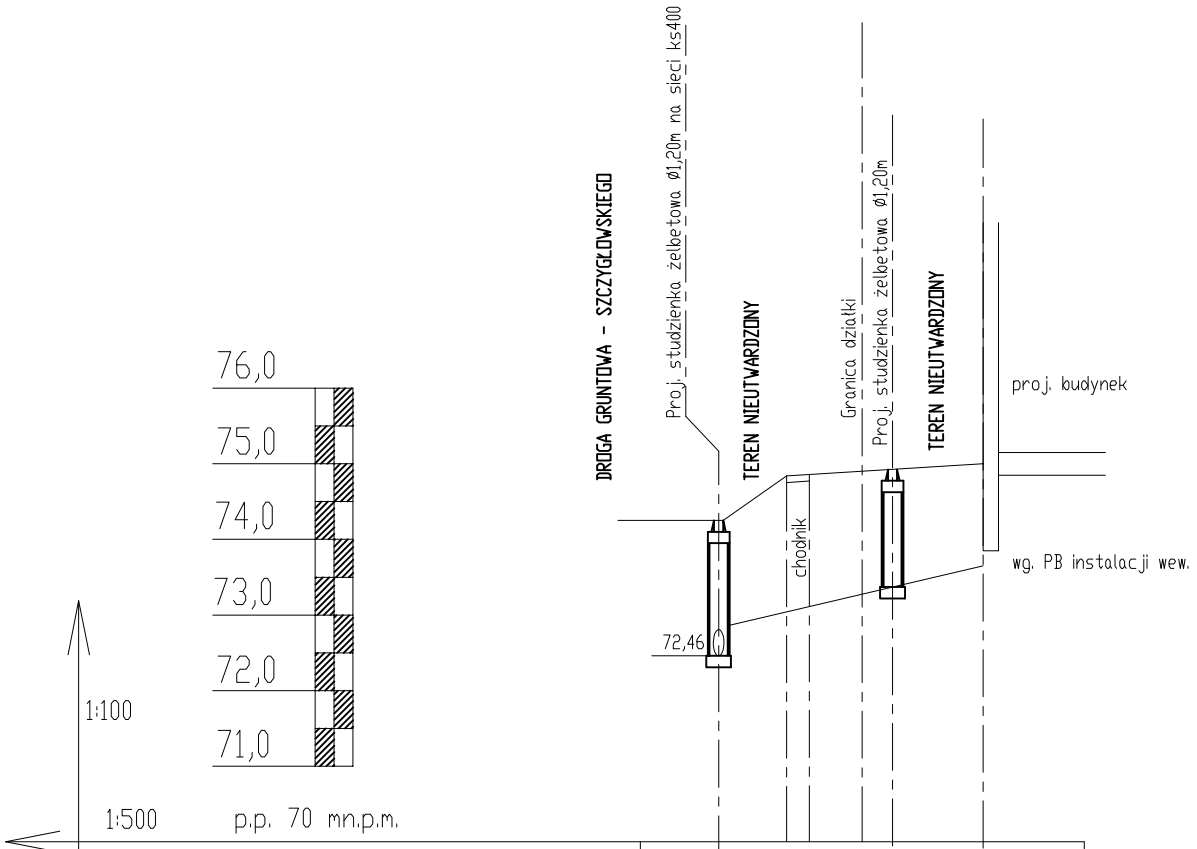

RZĘDNA TERENU	mnpm	74,25				74,95		75,00
RZĘDNA DNA RUROCIĄGU	mnpm	72,46	72,86			73,37		73,65
ZAGŁĘBIENIE	m	1,79	1,39			1,58		1,35
SPADEK			4,4%				4,7%	
MATERIAŁ I DŁUGOŚĆ ODCINKA	m		Ø160PCV L=11,50m		SN4		Ø160PCV L=6,0m	
ODLEGŁOŚĆ PO OSI RUROCIĄGU	m	0,00	4,50	6,00	9,50	11,50		17,50

UWAGI:
RZĘDNE SPRAWDZIĆ W TERENIE

BBG–PROJEKT BARTŁOMIEJ BĄBIŃSKI
WŁOCŁAWEK UL.CHMIELNA 22A/1
TEL.232–52–88

OBIEKT	BUDOWA BUDYNKU KRUS			
ADRES	ALEKSANDRÓW KUJ. DZ. NR 50/44 KM 30			Nr.Rys.
TYTUŁ RYSUNKU	PROFILE KANALIZACJI SANITARNEJ		Skala 1:100 1:500	3
PROJEKTOWAŁ	Nr uprawnień	Specjalność	Data	
MGR INŻ. MAREK STYPUŁKOWSKI	ABII–VII–7342–3/99	instalacyjna do projektowania bez ograniczeń	12.01.2010	
SPRAWDZAŁ	Nr uprawnień	Specjalność	Data	
MGR INŻ. MAREK STYPUŁKOWSKI	ABII–VII–7342–3/99	instalacyjna do projektowania bez ograniczeń	12.01.2010	