



## BALUSTRADA BL3

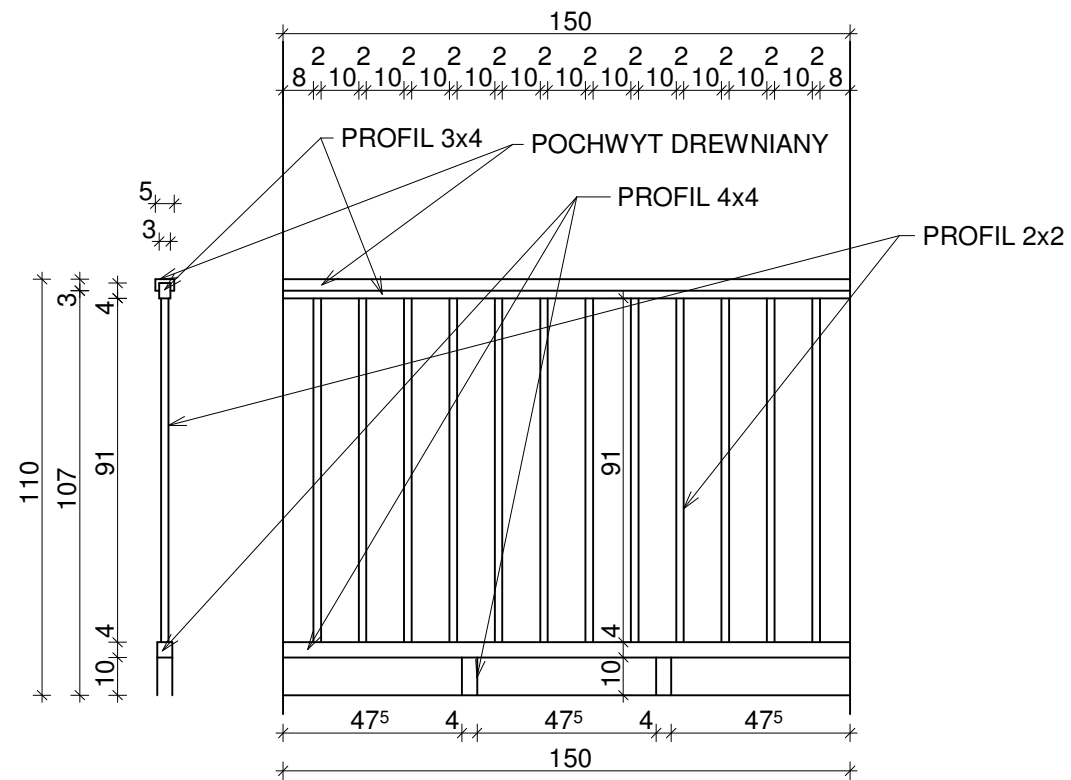

## BALUSTRADA BL4

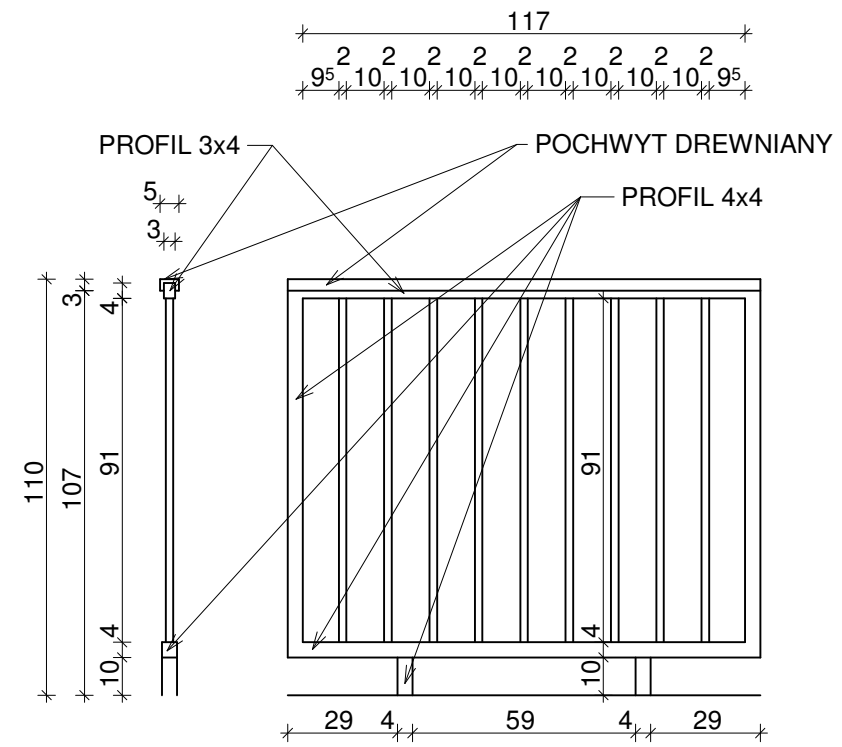

BBG-PROJEKT BARTŁOMIEJ BABIŃSKI  
WŁOCŁAWEK UL.CHMIELNA 22A/1 TEL.232-52-88

OBIEKT	BUDOWA BUDYNKU KRUS			
ADRES	ALEKSANDRÓW KUJ. DZ. NR 50/44 KM 30			Nr. Rys.
TYTUŁ RYSUNKU	BALUSTRADA BL3, BL4		Skala 1:20	9
PROJEKTOWAŁ	Nr. upraw. bud.	Specjalność	Data	Podpis
MGR. INŻ. ARCH. BARTŁOMIEJ BABIŃSKI	KPOKK IA 18/2005	architektoniczna do projektowania bez ograniczeń	28.12.2009	
SPRAWDZAJĄCY ARCH.	Nr. upraw. bud.	Specjalność	Data	Podpis
MGR. INŻ. ARCH. ANNA CETNER	JAN-V-8386-S/41/84 Wk	architektoniczna do projektowania bez ograniczeń	28.12.2009	