


188.26.25.3.3

**Skanowanie, digitalizacja
bez zgody ODGiK
ZABRONIONE**

**Nie wyklucza się istnienia w terenie
innych – niż wykazanych na niniejszej
mapie – urządzeń podziemnych, które nie
były zgłoszone do inwentaryzacji lub
o których brak jest informacji w inst-
ytucjach granżowych**



SZKIC ORIENTACYJNY

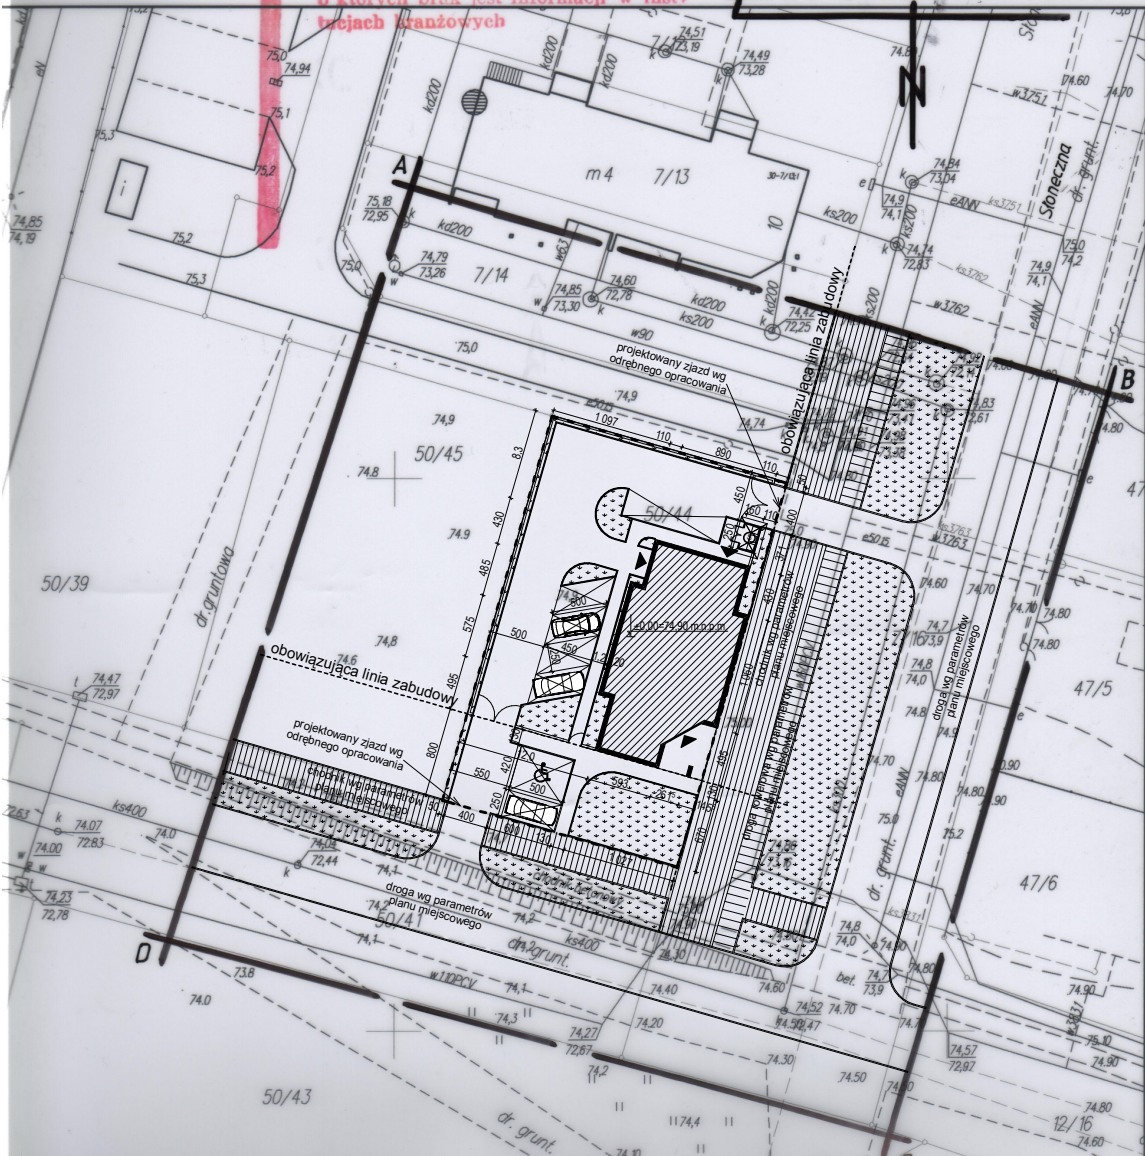

LEGENDA

- ABCD ZAKRES OPRACOWANIA
- GRANICA DZIAŁKI OBJĘTA OPRACOWANIEM
- OBYWIAZUJĄCA LINIA ZABUDOWY
- PROJEKTOWANY BUDYNEK
- MIEJSCA POSTOJOWE
- MIEJSCA POSTOJOWE DLA NIEPEŁNOSPRAWNYCH
- WEJŚCIA DO BUDYNKU
- ŚMIETNIK
- TEREN ZIELONY - TRAWA BOISKOWA
- TEREN UTWARDZONY - KOSTKA BRUKOWA
- CHODNIKI WG PLANU MIEJSCOWEGO
- DROGI ROWEROWE WG PLANU MIEJSCOWEGO



BBG-PROJEKT BARTŁOMIEJ BABIŃSKI
WŁOCŁAWEK UL. CHMIELNA 22A/1 TEL. 232-52-88

OBIEKT	BUDOWY BUDYNKU KRUS		
ADRES	ALEKSANDRÓW KUJ. DZ. NR 50/44 KM 130		Nr.Rys.
TYTUŁ RYSUNKU	ZAGOSPODAROWANIE TERENU	Skala 1:500	
PROJEKTOWAŁ	MGR INŻ. ARCH. BARTŁOMIEJ BABIŃSKI	Specjalność architektoniczna do projektowania bez ograniczeń	Data 28.12.2009
PROJEKTOWAŁ	MGR INŻ. ARCH. ANNA CETNER	Specjalność architektoniczna do projektowania bez ograniczeń	Data 28.12.2009