




ELEWACJA FRONTOWA




ELEWACJA BOCZNA

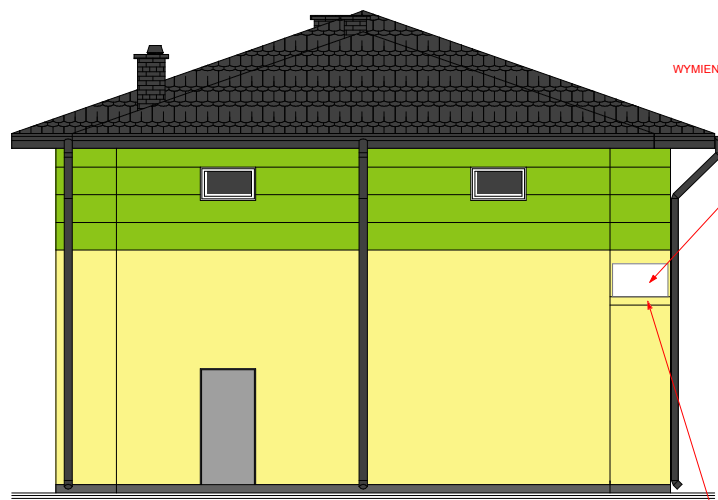

ELEWACJA TYLNA

WYMIENNIK KLIMATYZATORA

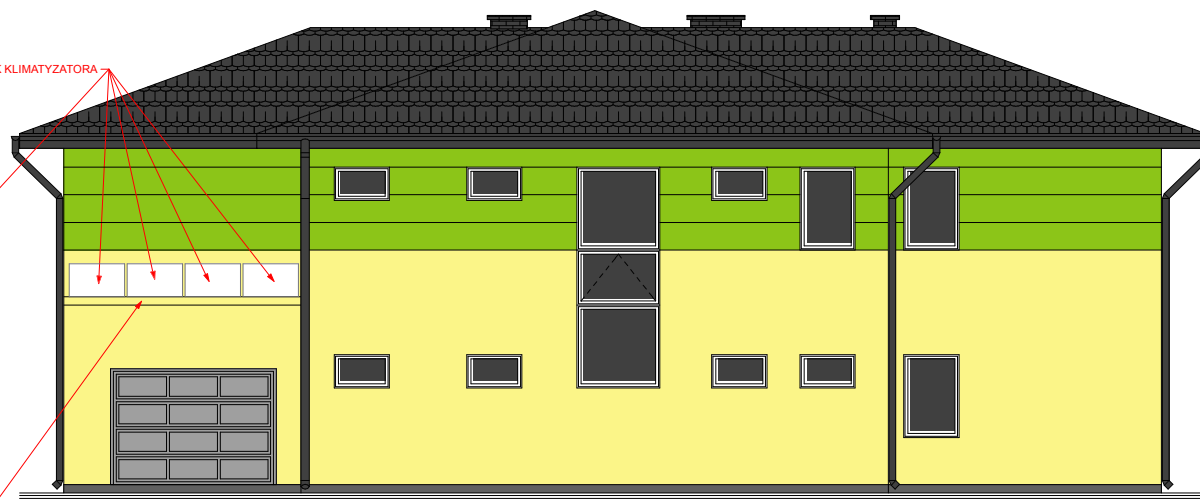

ELEWACJA BOCZNA

PODEST ZELBETOWY

ELEWACJE

KOLORYTNIK BAUMIT - EMOTION

- ELEWACJA - PARTY 3025 HBW.:75
- ELEWACJA - HOPE 3371 HBW.:41
- COKÓŁ - ART 3251 HBW.:20

BBG PROJEKT		BBG-PROJEKT BARTŁOJĘJ BAŁIŃSKI WŁOCŁAWEK UL.CHMIELNA 22A/1 TEL.232-52-88		
		BUDOWA BUDYNKU KRUS		
OBIEKT	BUDOWA BUDYNKU KRUS			Nr. Rys.
ADRES	ALEKSANDRÓW KUJ. DZ. NR 50/44 KM 30			Skala 1:100 1
TYTUŁ RYSUNKU	ELEWACJE			
PROJEKTOWAŁ	Nr uprawnień	Specjalność	Data	
MGR INŻ. ARCH. BARTŁOJĘJ BAŁIŃSKI	KPOKK IA 18/2005	architektoniczna do projektowania bez ograniczeń	28.12.2009	
SPRAWDZAŁ	Nr uprawnień	Specjalność	Data	
MGR INŻ. ARCH. ANNA CETNER	JAN-NB-8386-541/84 Wk	architektoniczna do projektowania bez ograniczeń	28.12.2009	