RZUT PRZYZIEMIA

s. 1 : 100

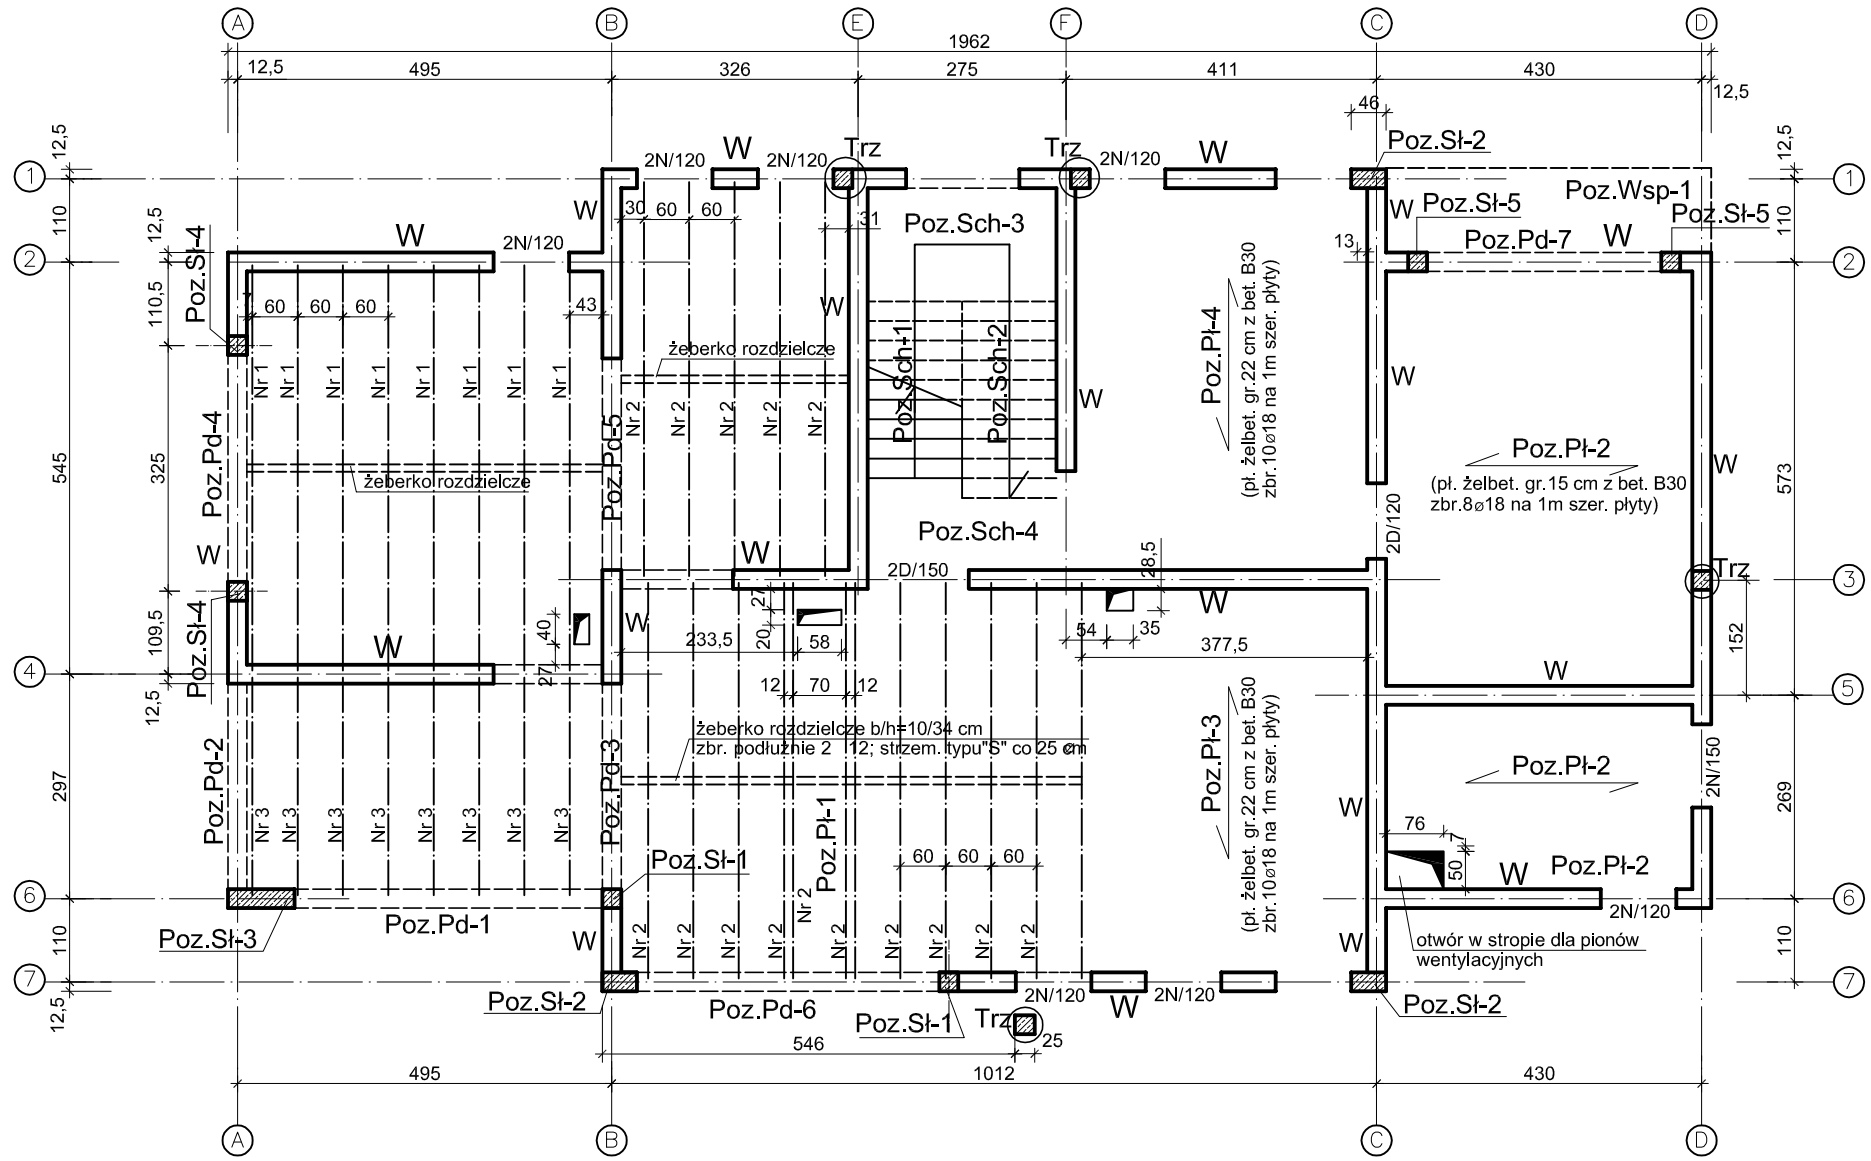

DANE KONSTRUKCYJNE STROPU TERIVA I

- osiowy rozstaw belek	60 cm
- wysokość konstrukcyjna stropu	24 cm
- grubość płyty nadbetonu	4 cm
- min. gębokość oparcia belek na podporach	8 cm

ZESTAWIENIE BELEK STROPOWYCH

Nr 1 l = 5,40 m; szt. 8 (zbr. 2#8+2#14)
Nr 2 l = 5,26 m; szt. 17 (zbr. 2#8+2#14)
Nr 3 l = 2,93 m; szt. 8 (zbr. 2#8)

UWAGA

Podana długość belek stropowych jest wielkością rzeczywistą.

W miejscach oznaczonych Trz z wieńca wypuścić kotwy 4#12 do powiązania z głównym zbr. trzpieni usztywniających ściany na piętrze.

Na wszystkich ścianach zewn. i wewn. wylać wieńce o przekroju b/h = 25/38 cm. Szczegóły zbrojenia wg rys. konstrukcyjnego.

ZESTAWIENIE BELEK L19

L19	N/120	14 szt.
L19	N/150	2 szt.
L19	D/120	2 szt.
L19	D/150	4 szt.

BETON	C16/20
STAL	Ø A-0
STAL	# A-III

Zadanie	Budynek KRUS		
Adres	Aleksandrów Kujawski dz. nr 50/44 km 30		12.2009 r.
Inwestor	Kasa Rolniczego Ubezpieczenia Społecznego		skala 1:100
Rysunek	Strop nad parterem - układ elementów		
Branża	k o n s t r u k c j a		nr rys. 3/11
Projektant	mgr inż. Mariola Napiórkowska upr.projekt. UAN-NB-8386-5/94/86 Wk		