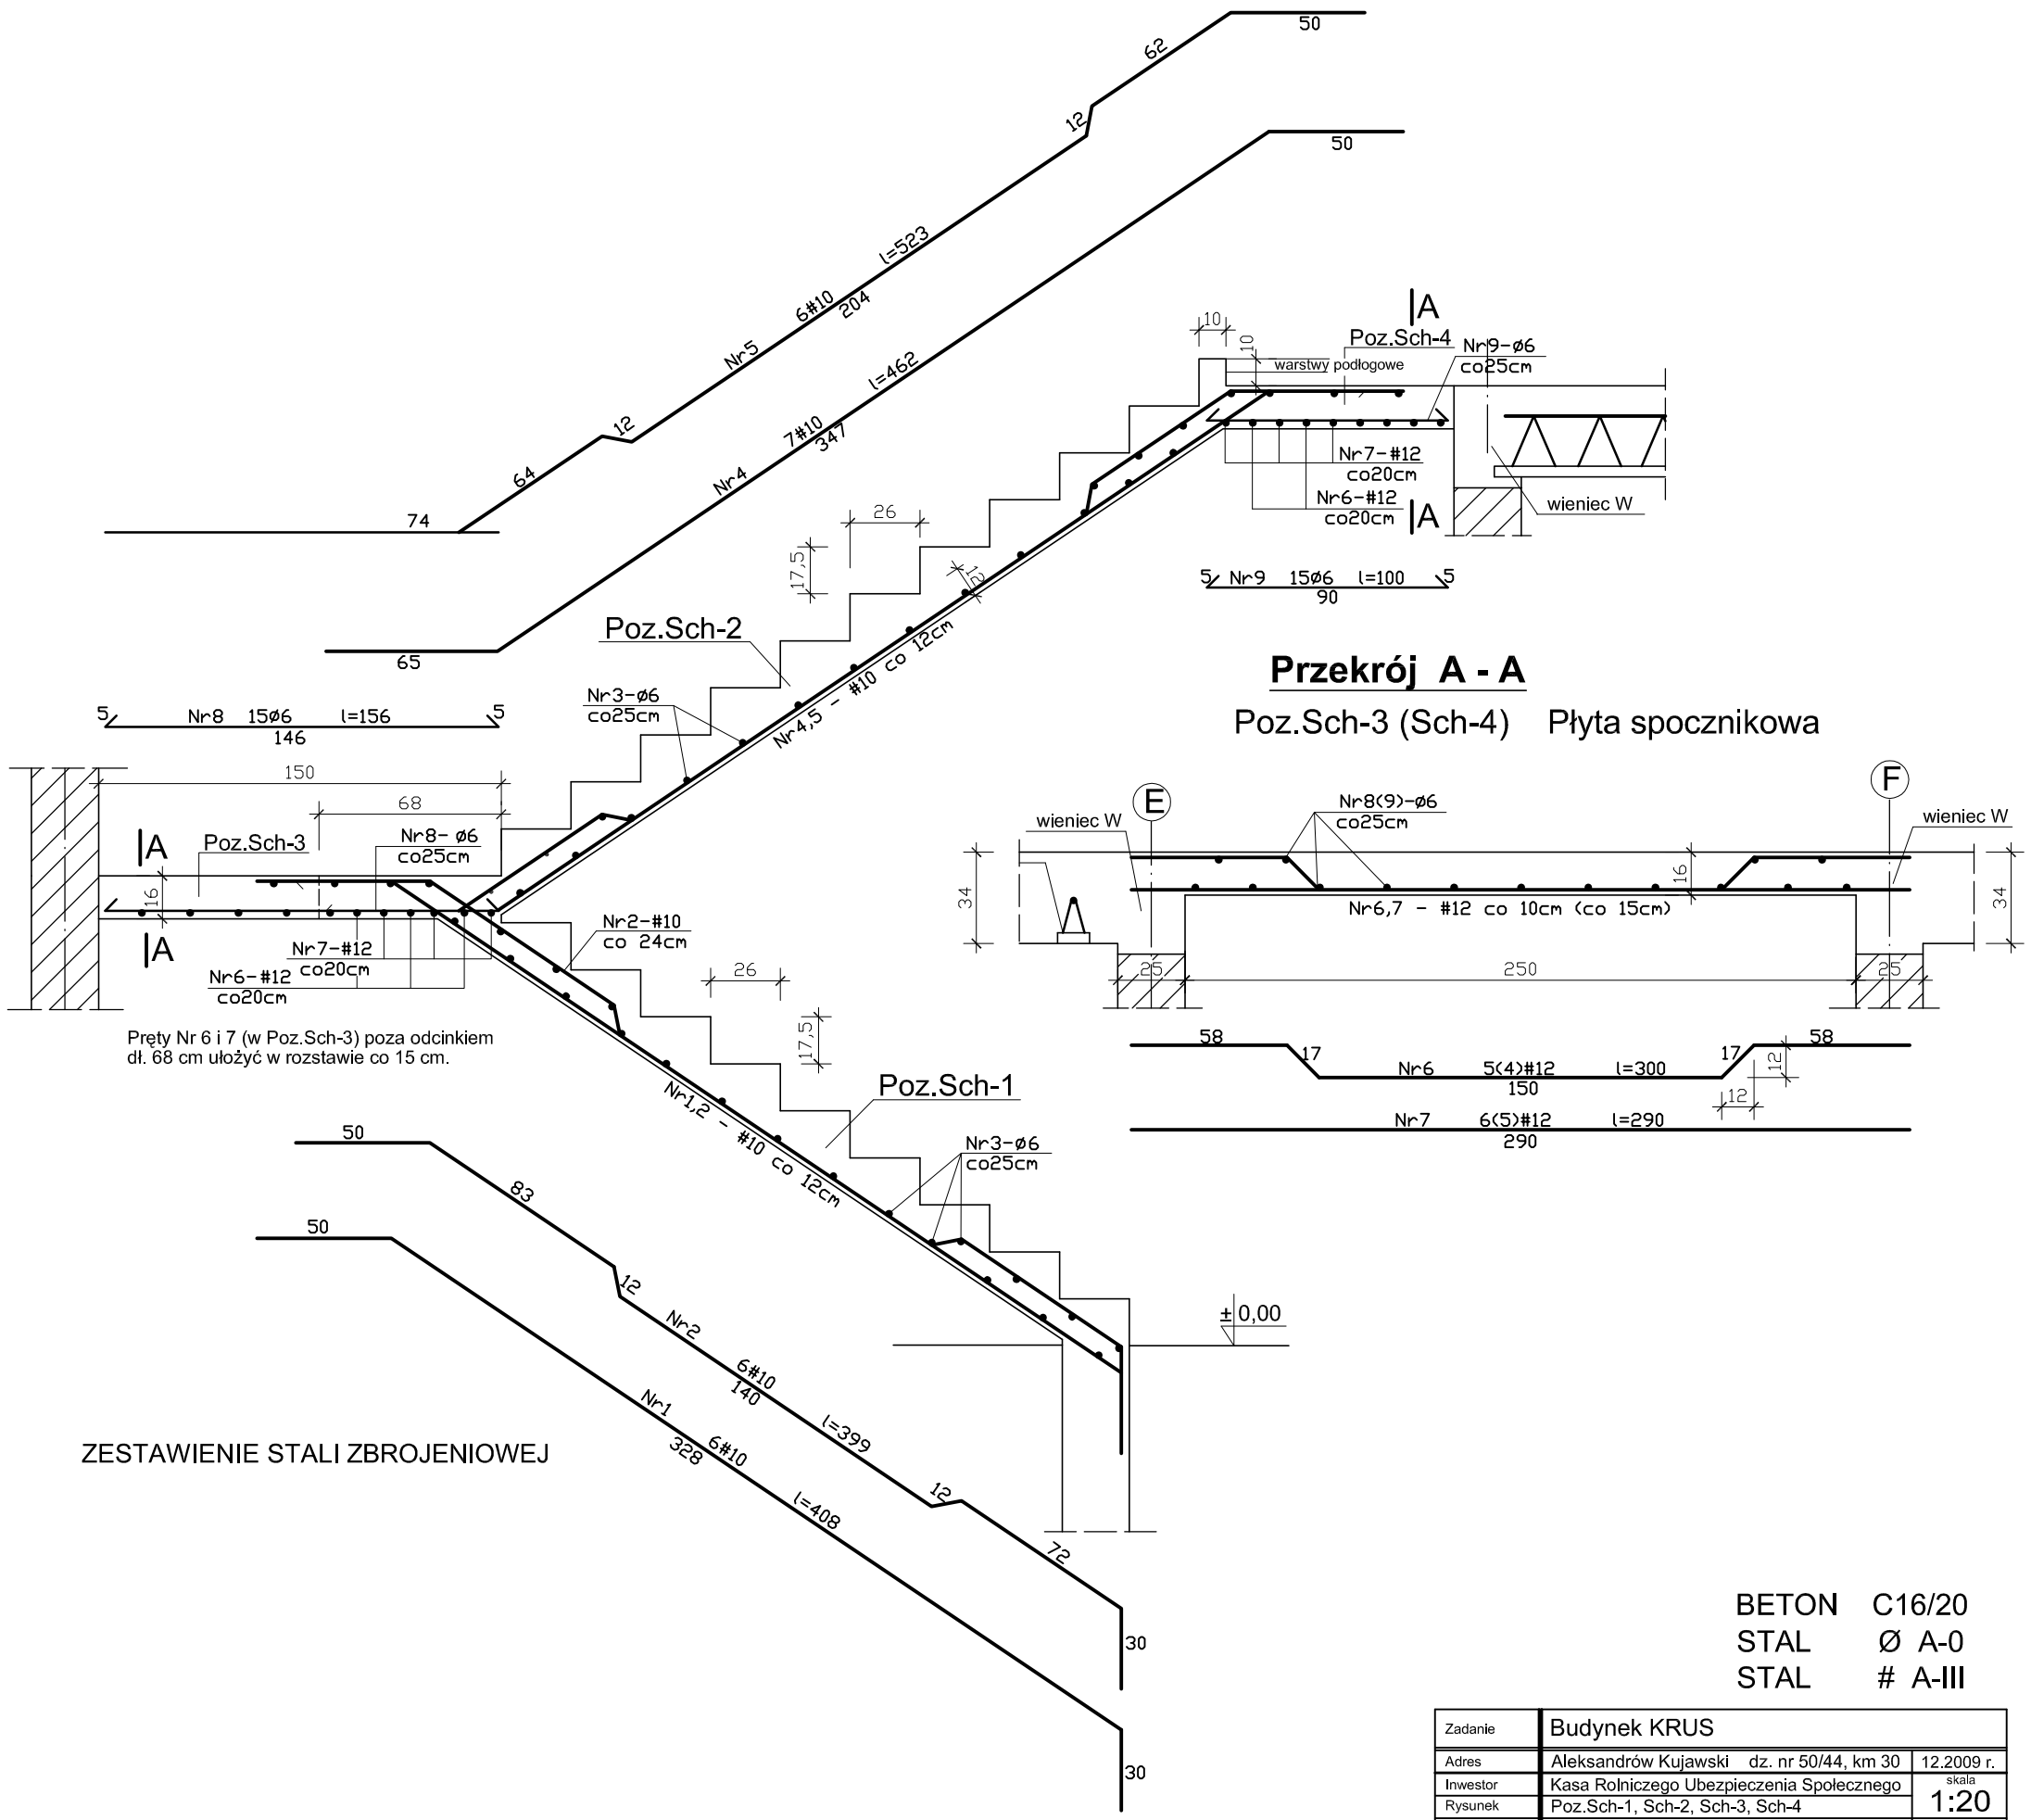

ZESTAWIENIE STALI ZBROJENIOWEJ

BETON C16/20
STAL Ø A-0
STAL # A-III

Zadanie	Budynek KRUS		
Adres	Aleksandrów Kujawski dz. nr 50/44, km 30		12.2009 r.
Inwestor	Kasa Rolniczego Ubezpieczenia Społecznego		skala 1:20
Rysunek	Poz.Sch-1, Sch-2, Sch-3, Sch-4		
Branża	k o n s t r u k c j a		nr rys. 5/11
Projektant	mgr inż. Mariola Napiórkowska upr.projekt. UAN-NB-8386-5/94/86 Wk		