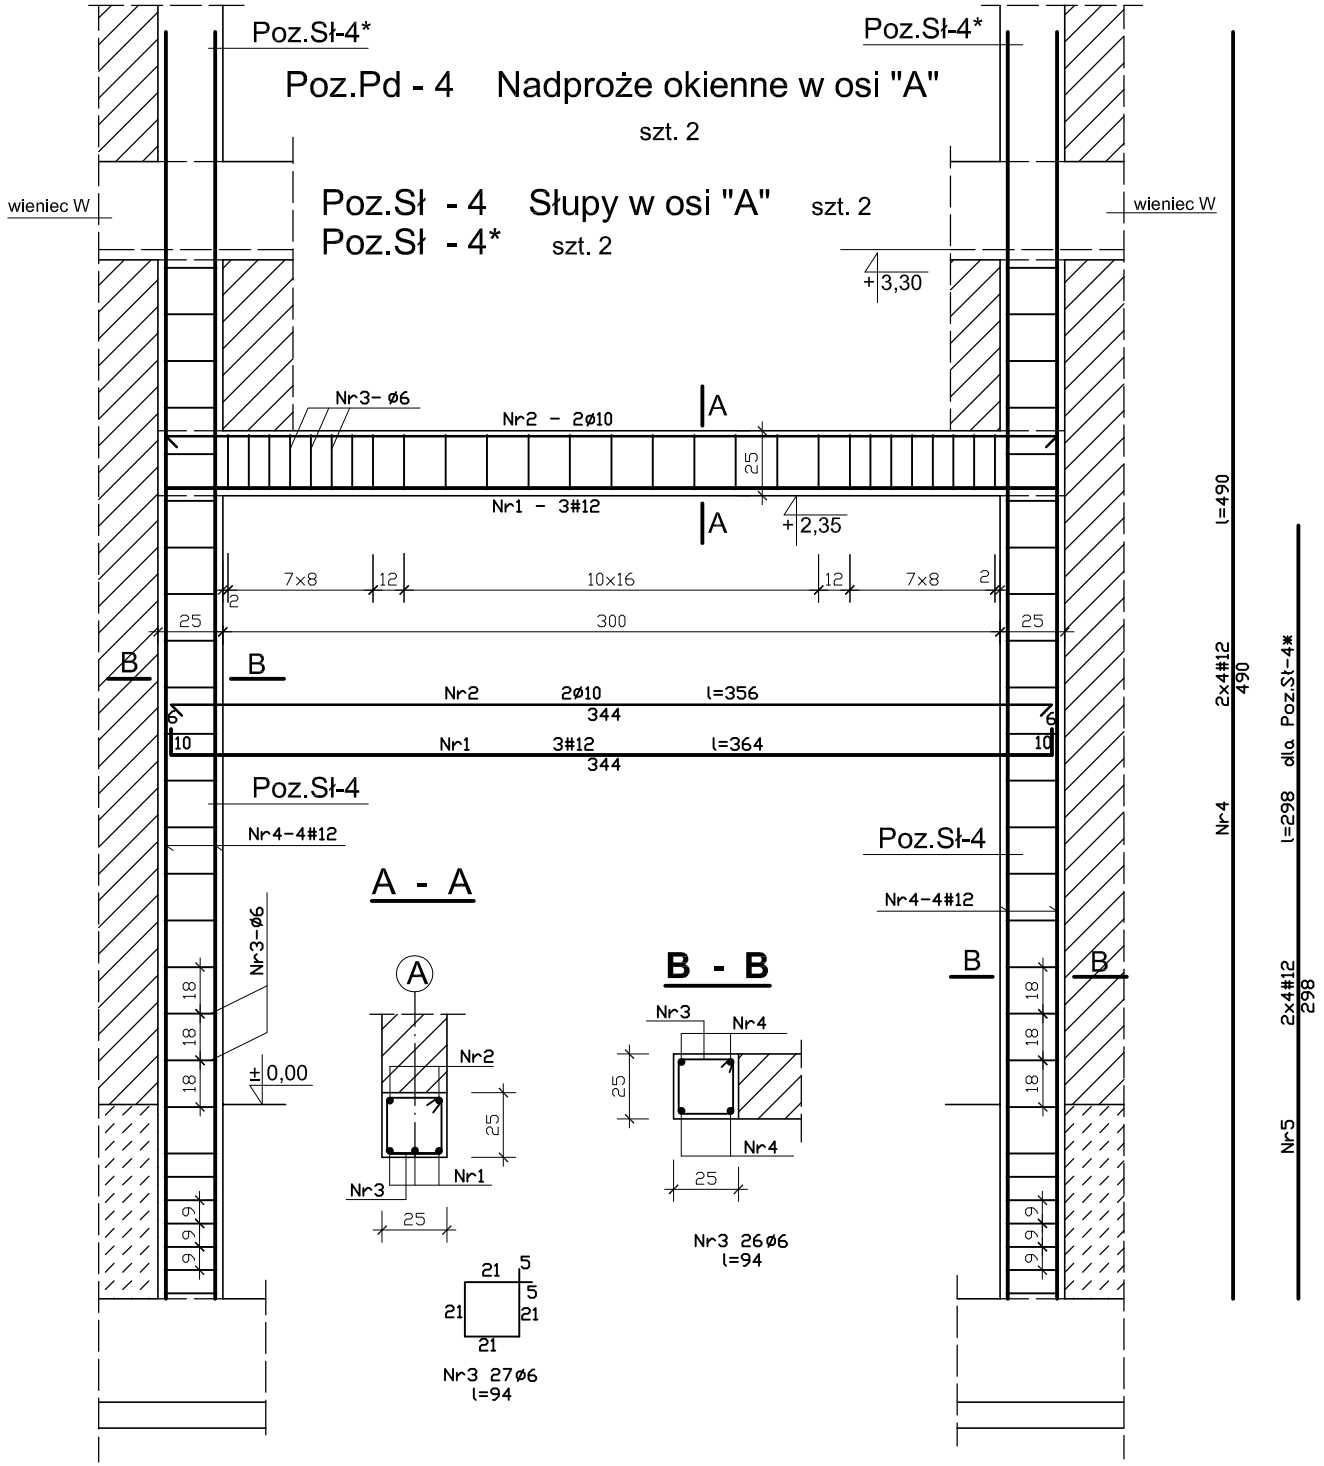

ZESTAWIENIE STALI ZBROJENIOWEJ

Poz. oblicz.	Nr pręta	Średnica ø	Średnica #	Długość	Ilość w 1 elem.	Ilość elem.	Suma długości A - 0 ø6	Suma długości A - 0 ø10	Suma długości A - III #12
		mm		m	szt.	szt.	m		
Pd-4	1		12	3,64	3	1			10,92
	2	10		3,56	2			7,12	
	3	6		0,94	27		25,38		
Sł-4	4		12	4,90	4	2			39,2
	3	6		0,94	26		48,88		
Sł-4*	5		12	2,98	4	2			23,84
	3	6		0,94	19		35,72		
Długość całkowita							109,98	7,12	73,96
Masa 1 mb							0,222	0,617	0,888
Masa wg średnicy							24,42	4,39	65,68
Masa wg gat. stali							28,8		65,7

BETON C16/20
STAL Ø A-0
STAL # A-III

Zadanie	Budynek KRUS		
Adres	Aleksandrów Kujawski dz. nr 50/44 km 30		12.2009 r.
Inwestor	Kasa Rolniczego Ubezpieczenia Społecznego		skala 1:20
Rysunek	Poz.Pd-4, Poz.Sł-4, Poz.Sł-4*		
Branża	konstrukcja		nr rys. 8/11
Projektant	mgr inż. Mariola Napiórkowska upr.projekt. UAN-NB-8386-5/94/86 Wk		