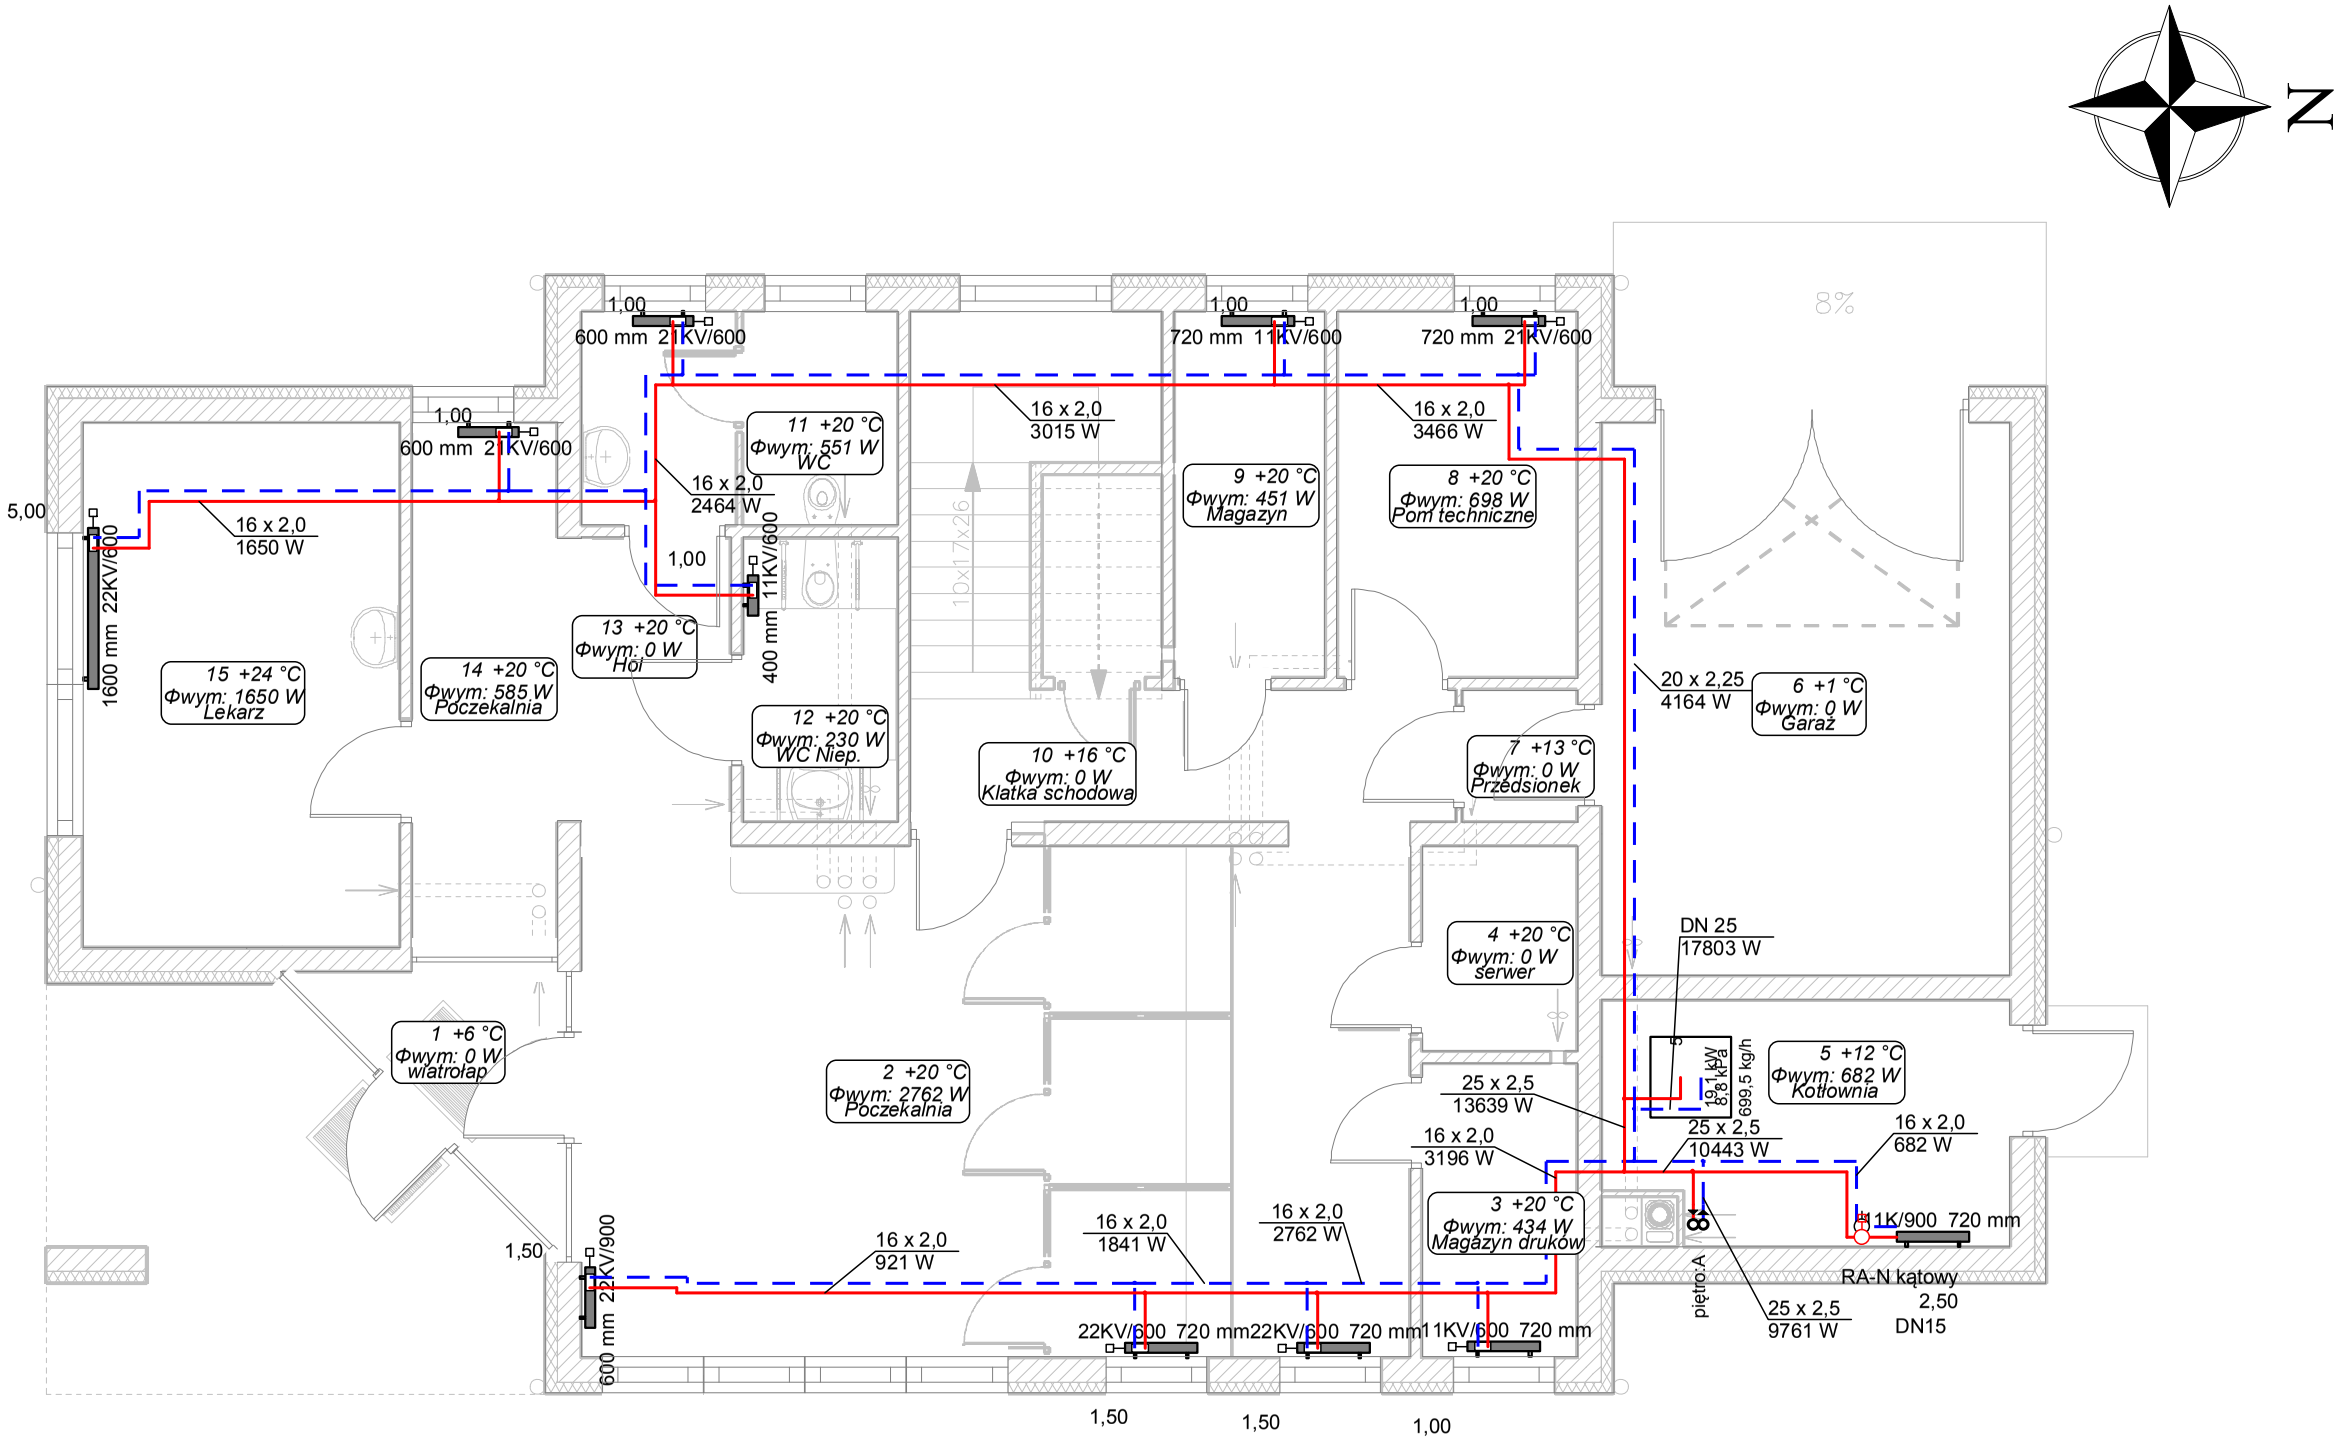

BBG-PROJEKT BARTŁOMIEJ BĄBIŃSKI
WŁOCŁAWEK UL.CHMIELNA 22A/1 TEL.232-52-88

OBIEKT	BUDOWA BUDYNKU KRUS			
ADRES	ALEKSANDRÓW KUJ. DZ. NR 50/44 KM 30			Nr.Rys.
TYTUŁ RYSUNKU	INSTALACJA OGRZEWCZA RZUT PRZYZIEMIA		Skala 1:75	3S
PROJEKTOWAŁ	Nr uprawnień	Specjalność	Data	
MGR INŻ. MAREK STYPUŁKOWSKI	KPOKK IA 18/2005	instalacyjna do projektowania bez ograniczeń	28.12.2009	
SPRAWDZAŁ	Nr uprawnień	Specjalność	Data	
MGR INŻ. ARETTA GRZYBOWSKA	KUJP/0146/POOS/08	instalacyjna do projektowania bez ograniczeń	28.12.2009	