


RZUT KOTŁOWNI 1:25

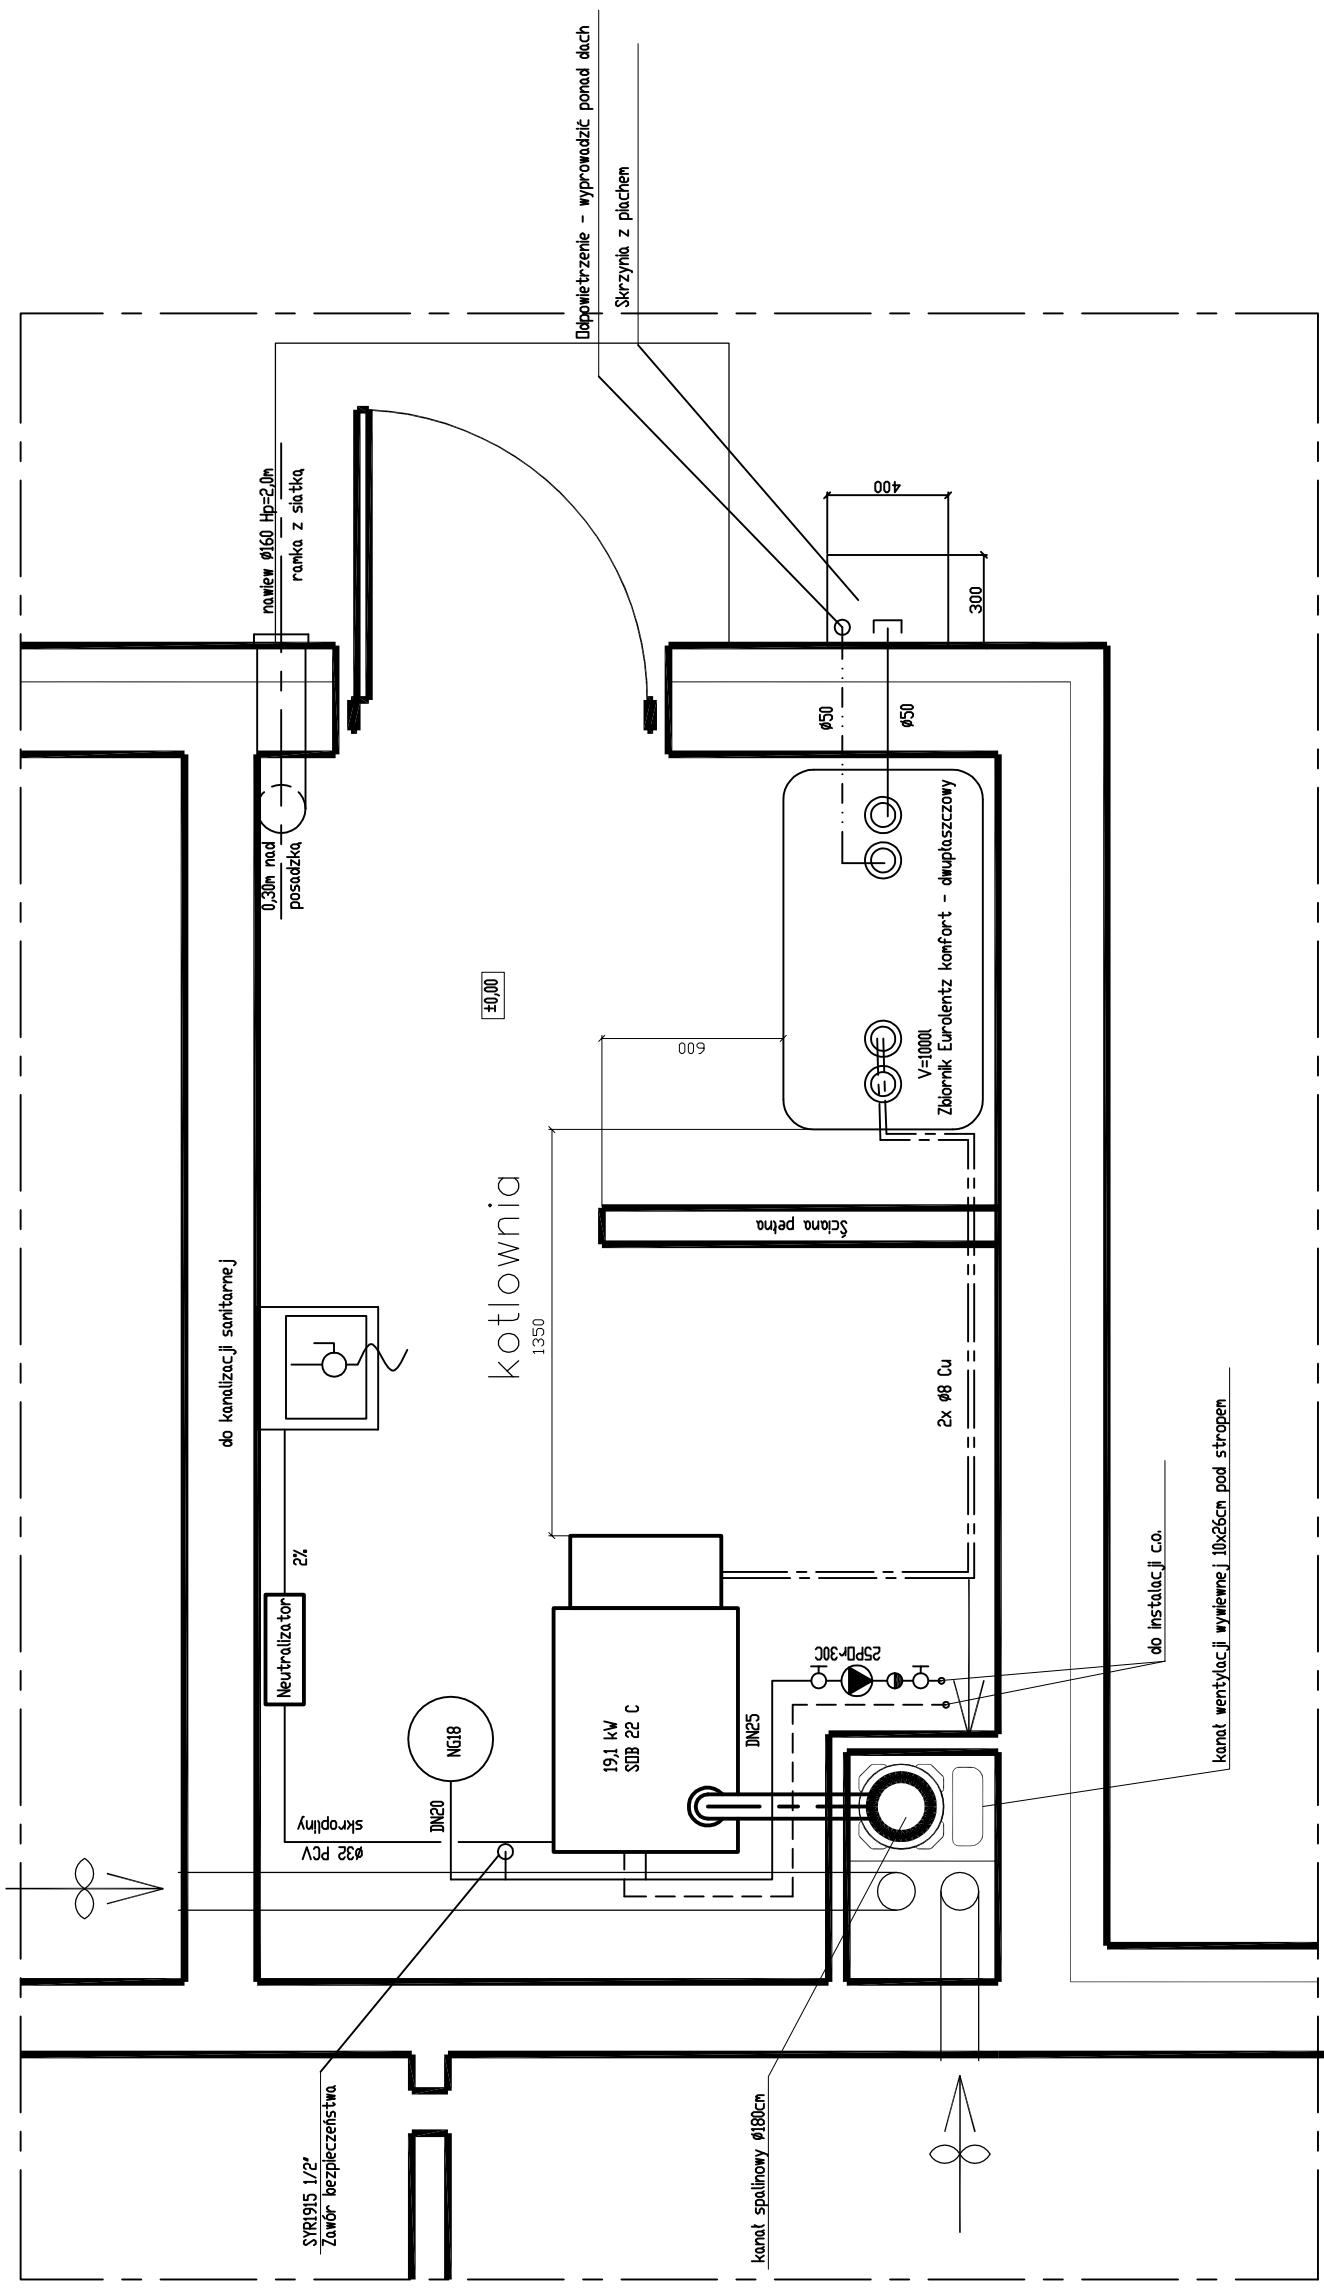

UWAGI:
1)Kocioł ustawić na podłogę 10cm

BEG-PROJEKT BARTŁOMIEJ BABIŃSKI
WK.OCLAWEK UL.CHMIELNA 22A/1 TEL.232-52-

OBIEKT	BUDOWA BUDYNKU KRUS	Nr.Rys.	5S
ADRES	ALEKSANDRÓW KUJ. DZ. NR 50/44 KM 30	Skala	1:25
TYTUŁ RYSUNKU	INSTALACJA OGRZEWICZA RZUT KOTŁOWNI	Data	
PROJEKTOWAŁ	Nr uprawnień	Specjalność	
MGR INŻ. MAREK STYPUKOWSKI	ABIT-VII-7342-3/99	Instalacyjna do projektowania bez ograniczeń	28.12.2009
SPRAWDZAŁ	Nr uprawnień	Specjalność	
MGR INŻ. ARETTA GRZYBOWSKA	KUP/0145/POOS/08	Instalacyjna do projektowania bez ograniczeń	28.12.2009