


# SANDOMIERZ

KASA ROLNICZEGO UBEZPIECZENIA SPOŁECZNEGO  
PLACÓWKA TERENOWA W SANDOMIERZU

**RZUT WIĘZBY 1 : 50**

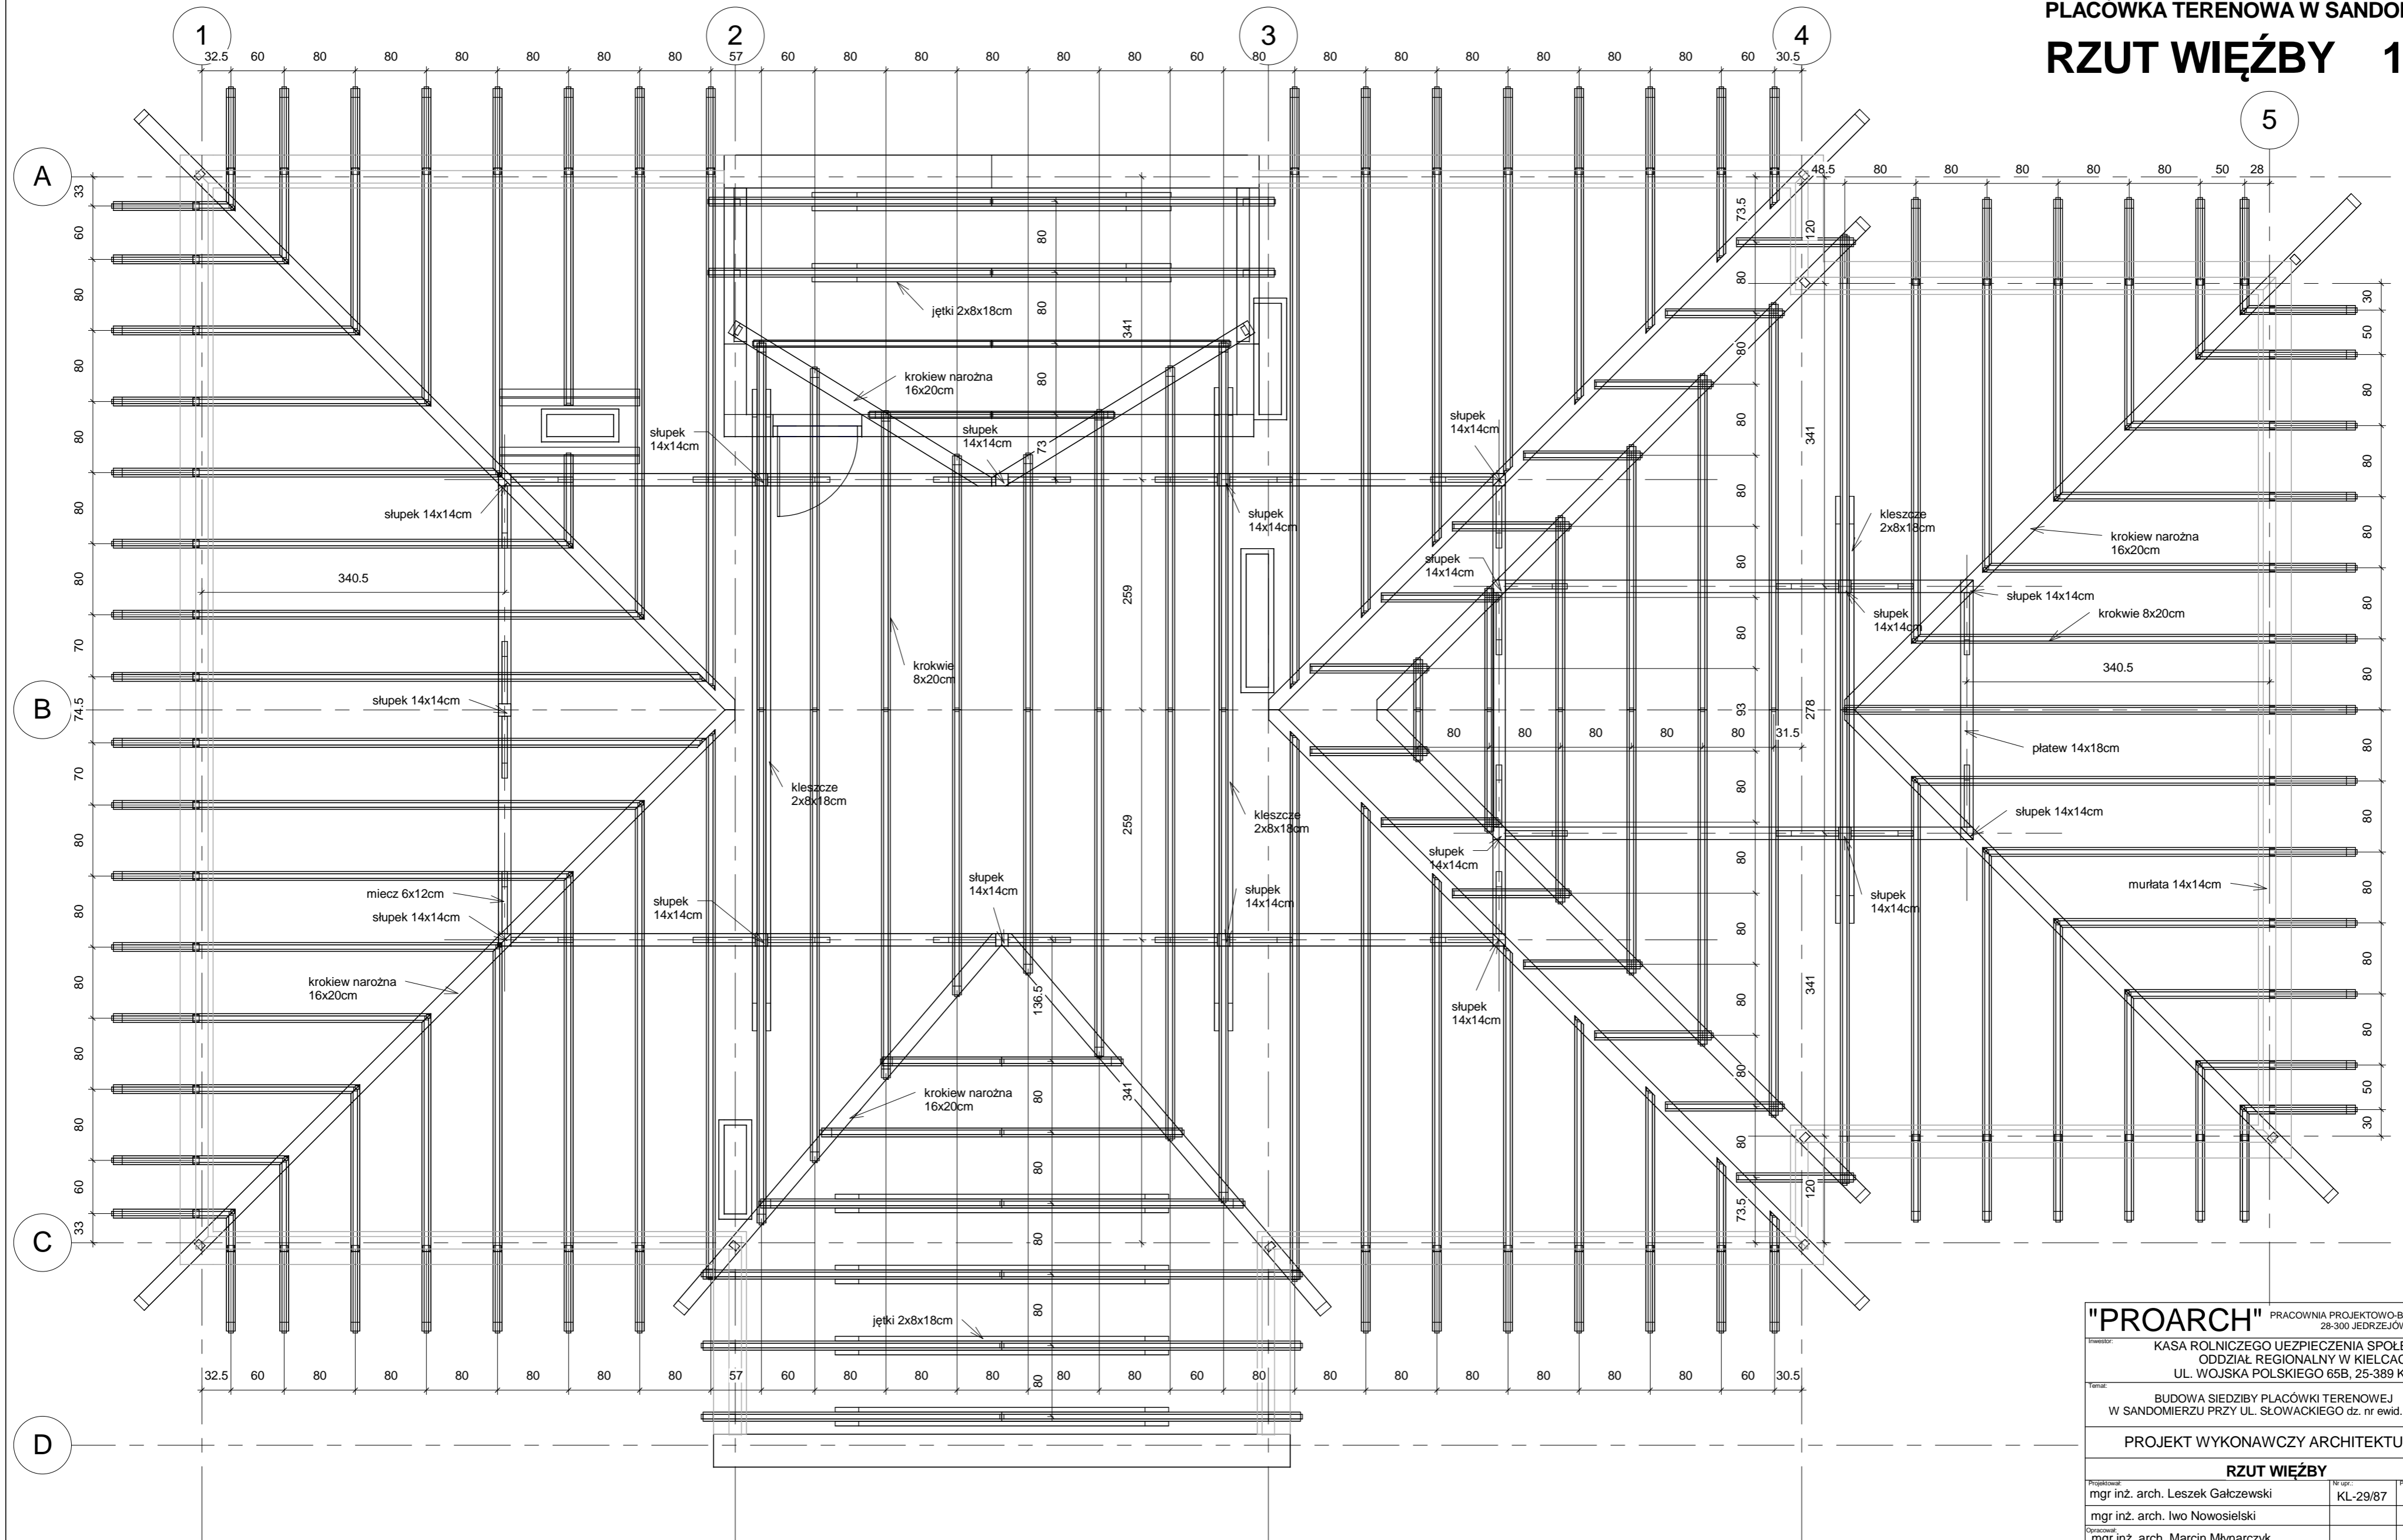

<b>"PROARCH"</b>		PRACOWNIA PROJEKTOWO-BUDOWLANA L. GAŁCZEWSKI 28-300 JEDRZEJÓW, UL. SZANSA14	
KASA ROLNICZEGO UBEZPIECZENIA SPOŁECZNEGO ODDZIAŁ REGIONALNY W KIELCACH UL. WOJSKA POLSKIEGO 65B, 25-389 KIELCE			
BUDOWA SIEDZIBY PLACÓWKI TERENOWEJ W SANDOMIERZU PRZY UL. SŁOWACKIEGO dz. nr ewid. 1510/4		Skala: <b>1:50</b>	
<b>PROJEKT WYKONAWCZY ARCHITEKTURY</b>			
<b>RZUT WIĘZBY</b>			
mgr inż. arch. Leszek Gałczewski	Nr. dzi.: KL-29/87	Podpis:	
mgr inż. arch. Iwo Nowosielski			
mgr inż. arch. Marcin Młynarczyk			
mgr inż. arch. Jan Gałczewski			
tech. Barbara Daranowska			
mgr inż. arch. Joanna Cwiertak	KL-149/93		